





Taras
48,6 m²



Dom - wersja 3.
Rzut Parteru.
05 kwietnia 2022 r
Skala 1 : 50

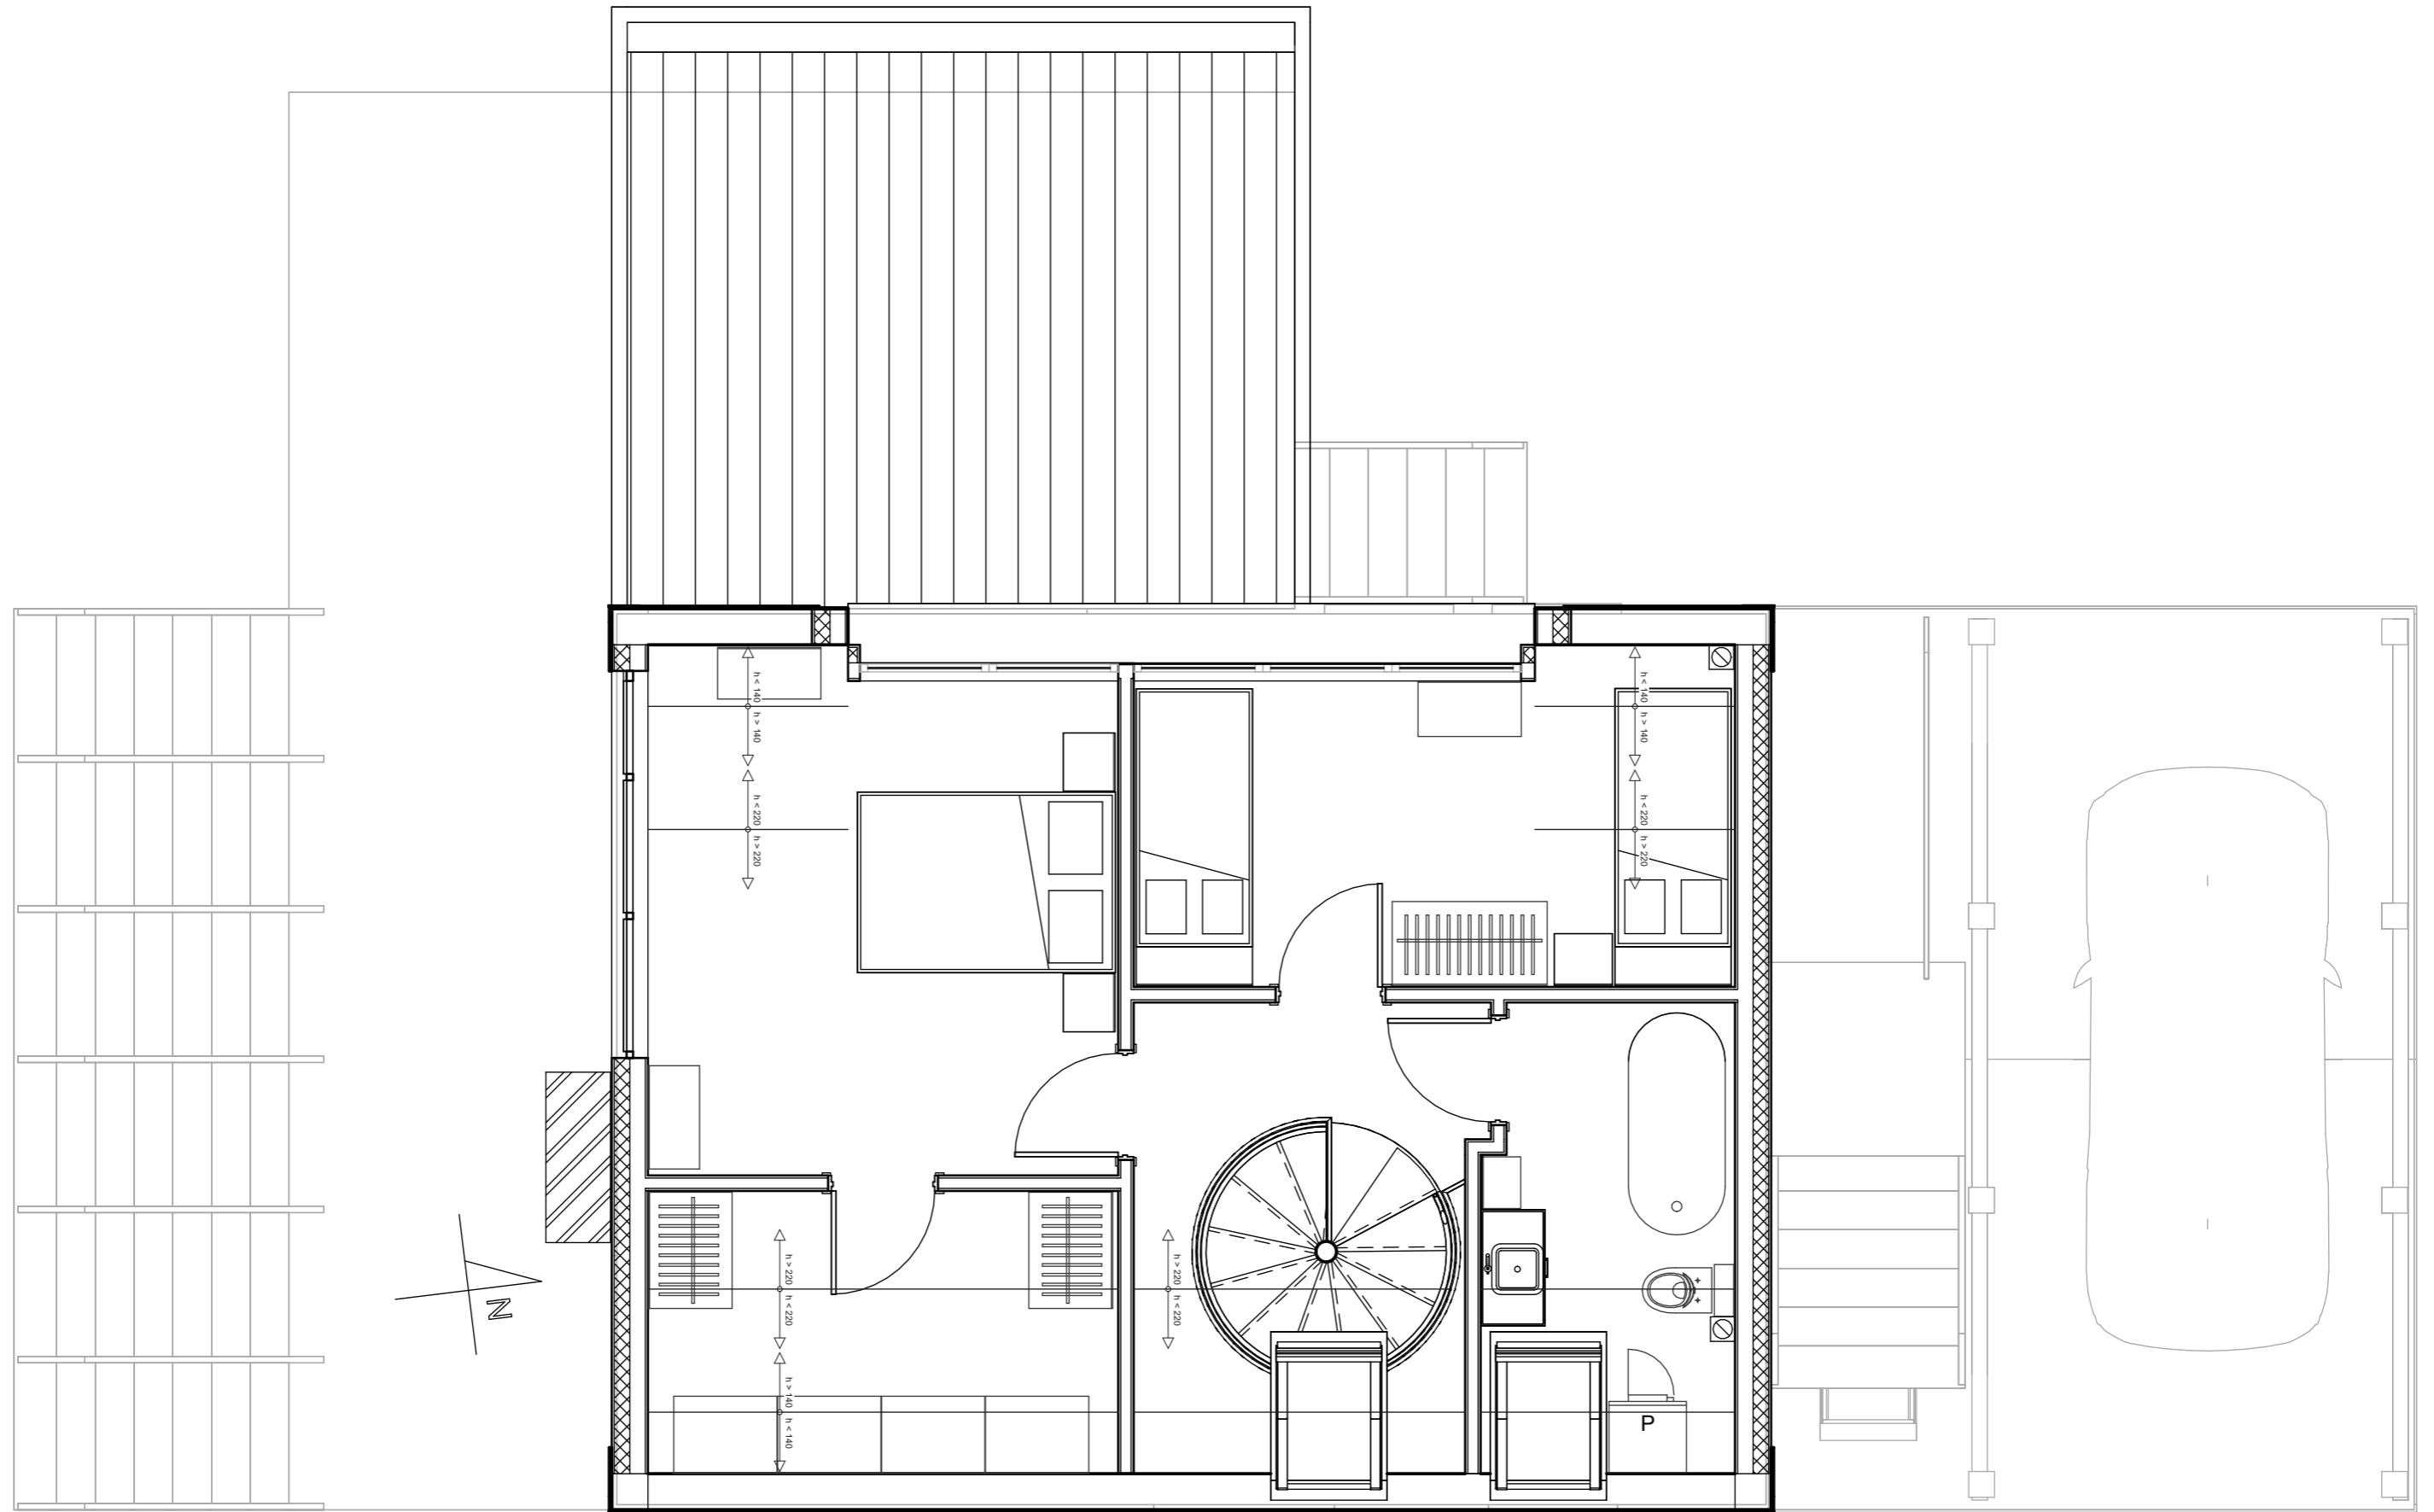


Dom - wersja 3.
Rzut Piętra.
05 kwietnia 2022 r
Skala 1 : 50

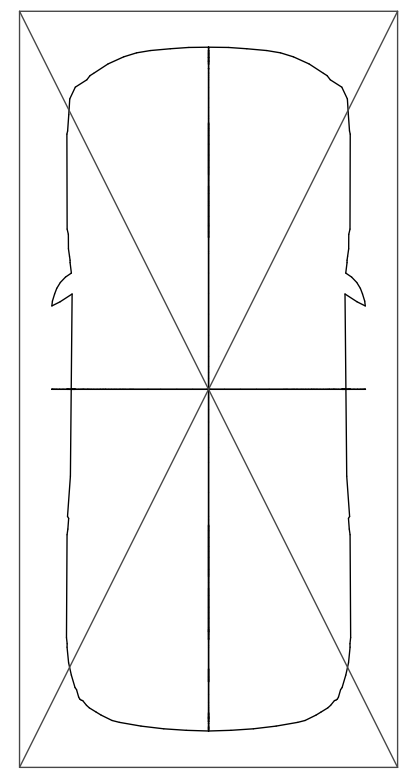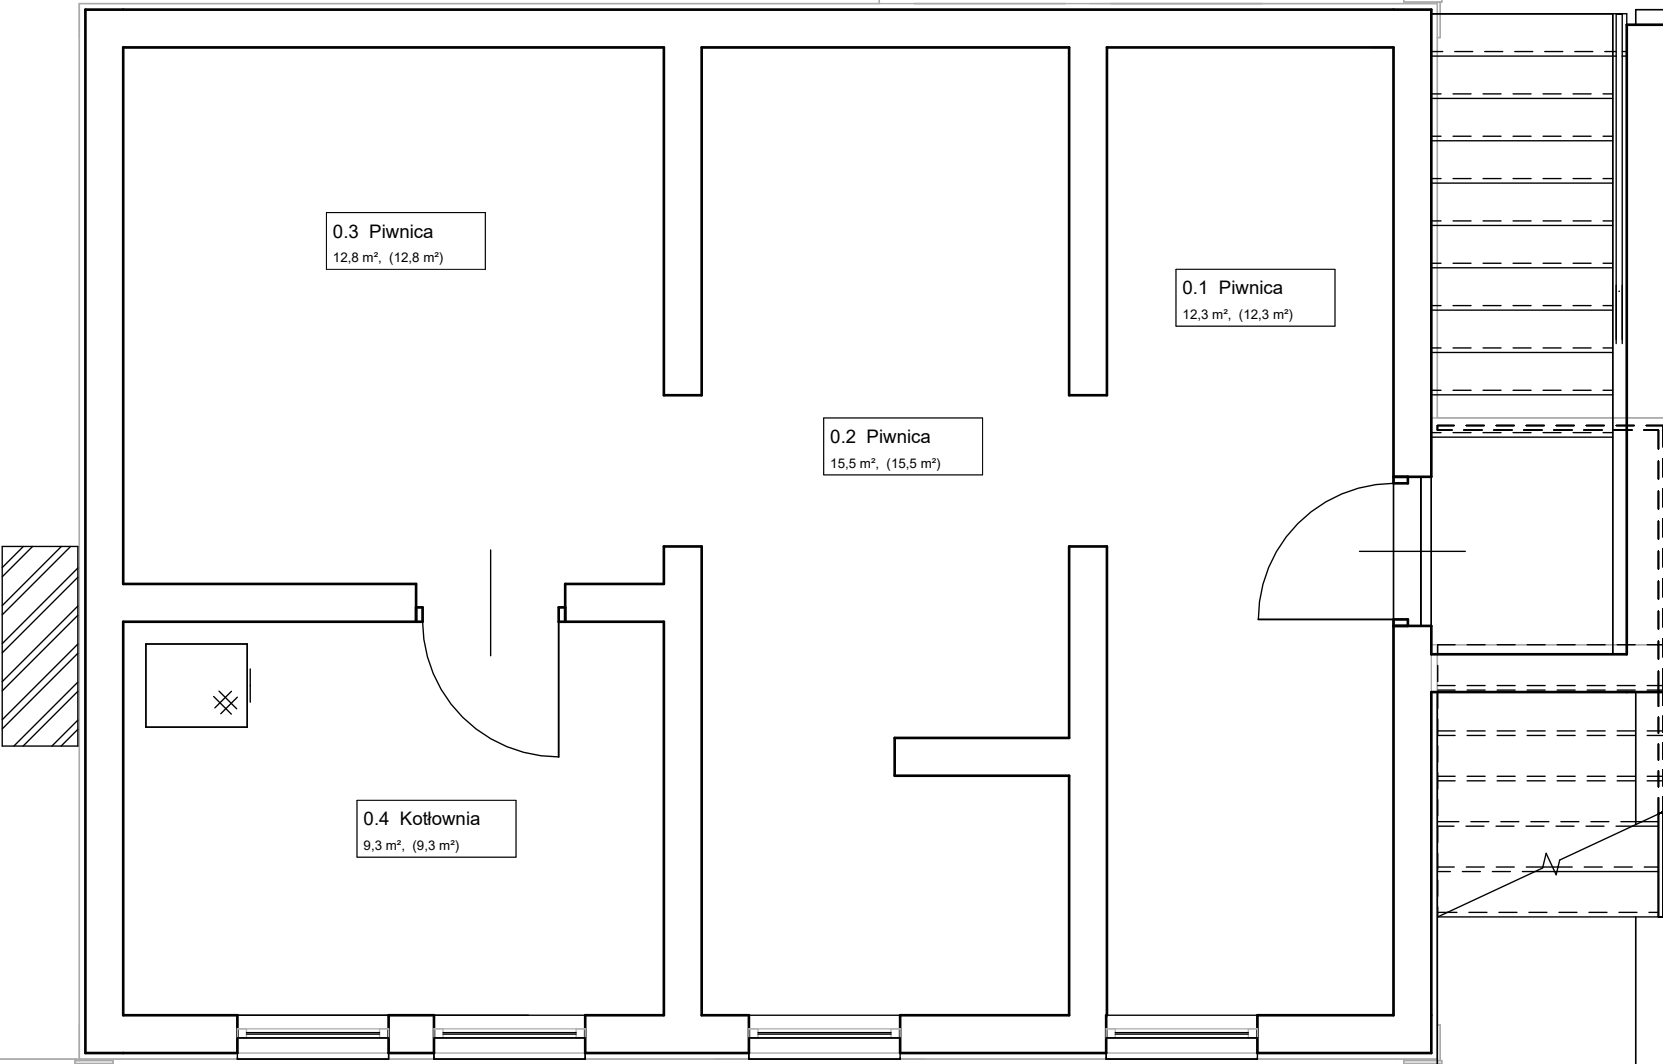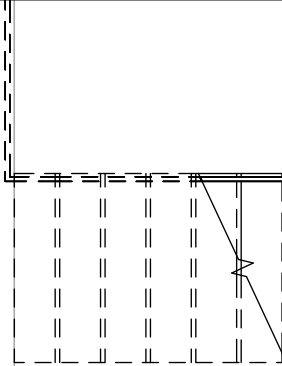

Dom - wersja 3.
Rzut Piwnicy A4.
05 kwietnia 2022 r
Skala 1 : 50

● Strych sufit 270
580

Strych sufit 270 ●
580

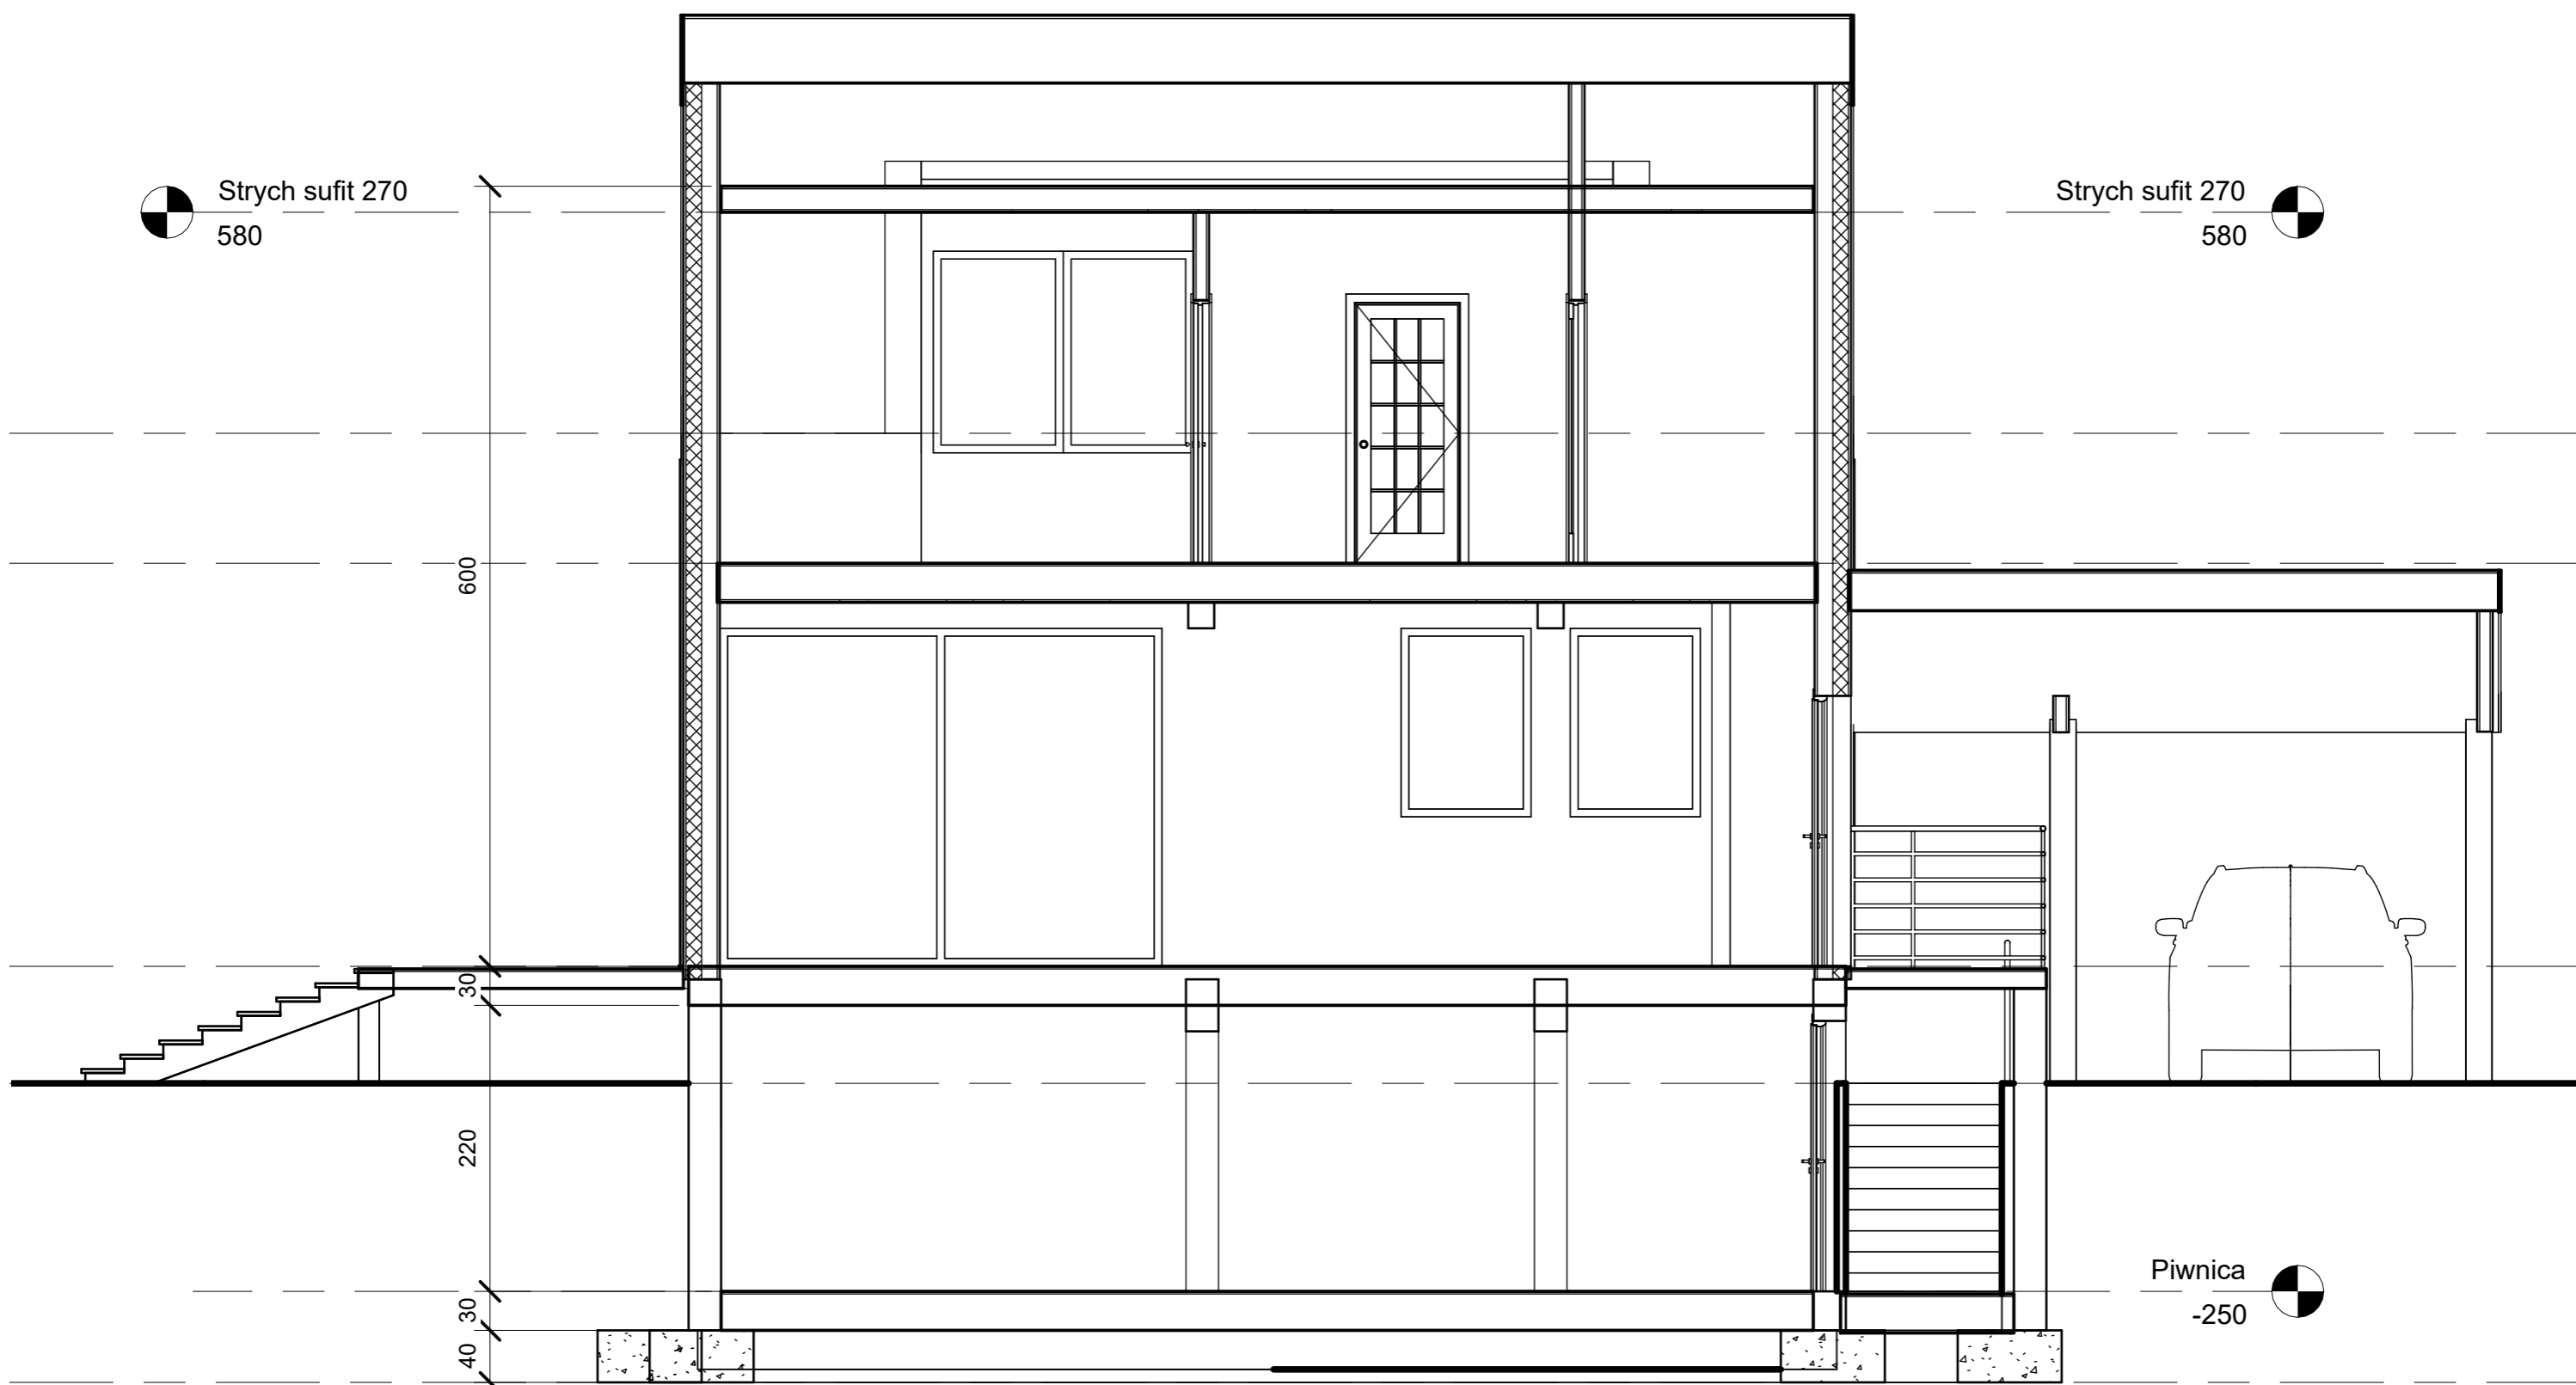

Kolanko

Pi

Pa

G

● Piwnica
-250

Fundame



Dom - wersja 3.
Przekrój A-A.
05 kwietnia 2022 r
Skala 1 : 50

Sufit strychu
875

Strych sufit 270
580

Kolankowa
410


Piętro
310

Parter
0

Grunt
-90

Piwnica
-250

Fundamenty
-320

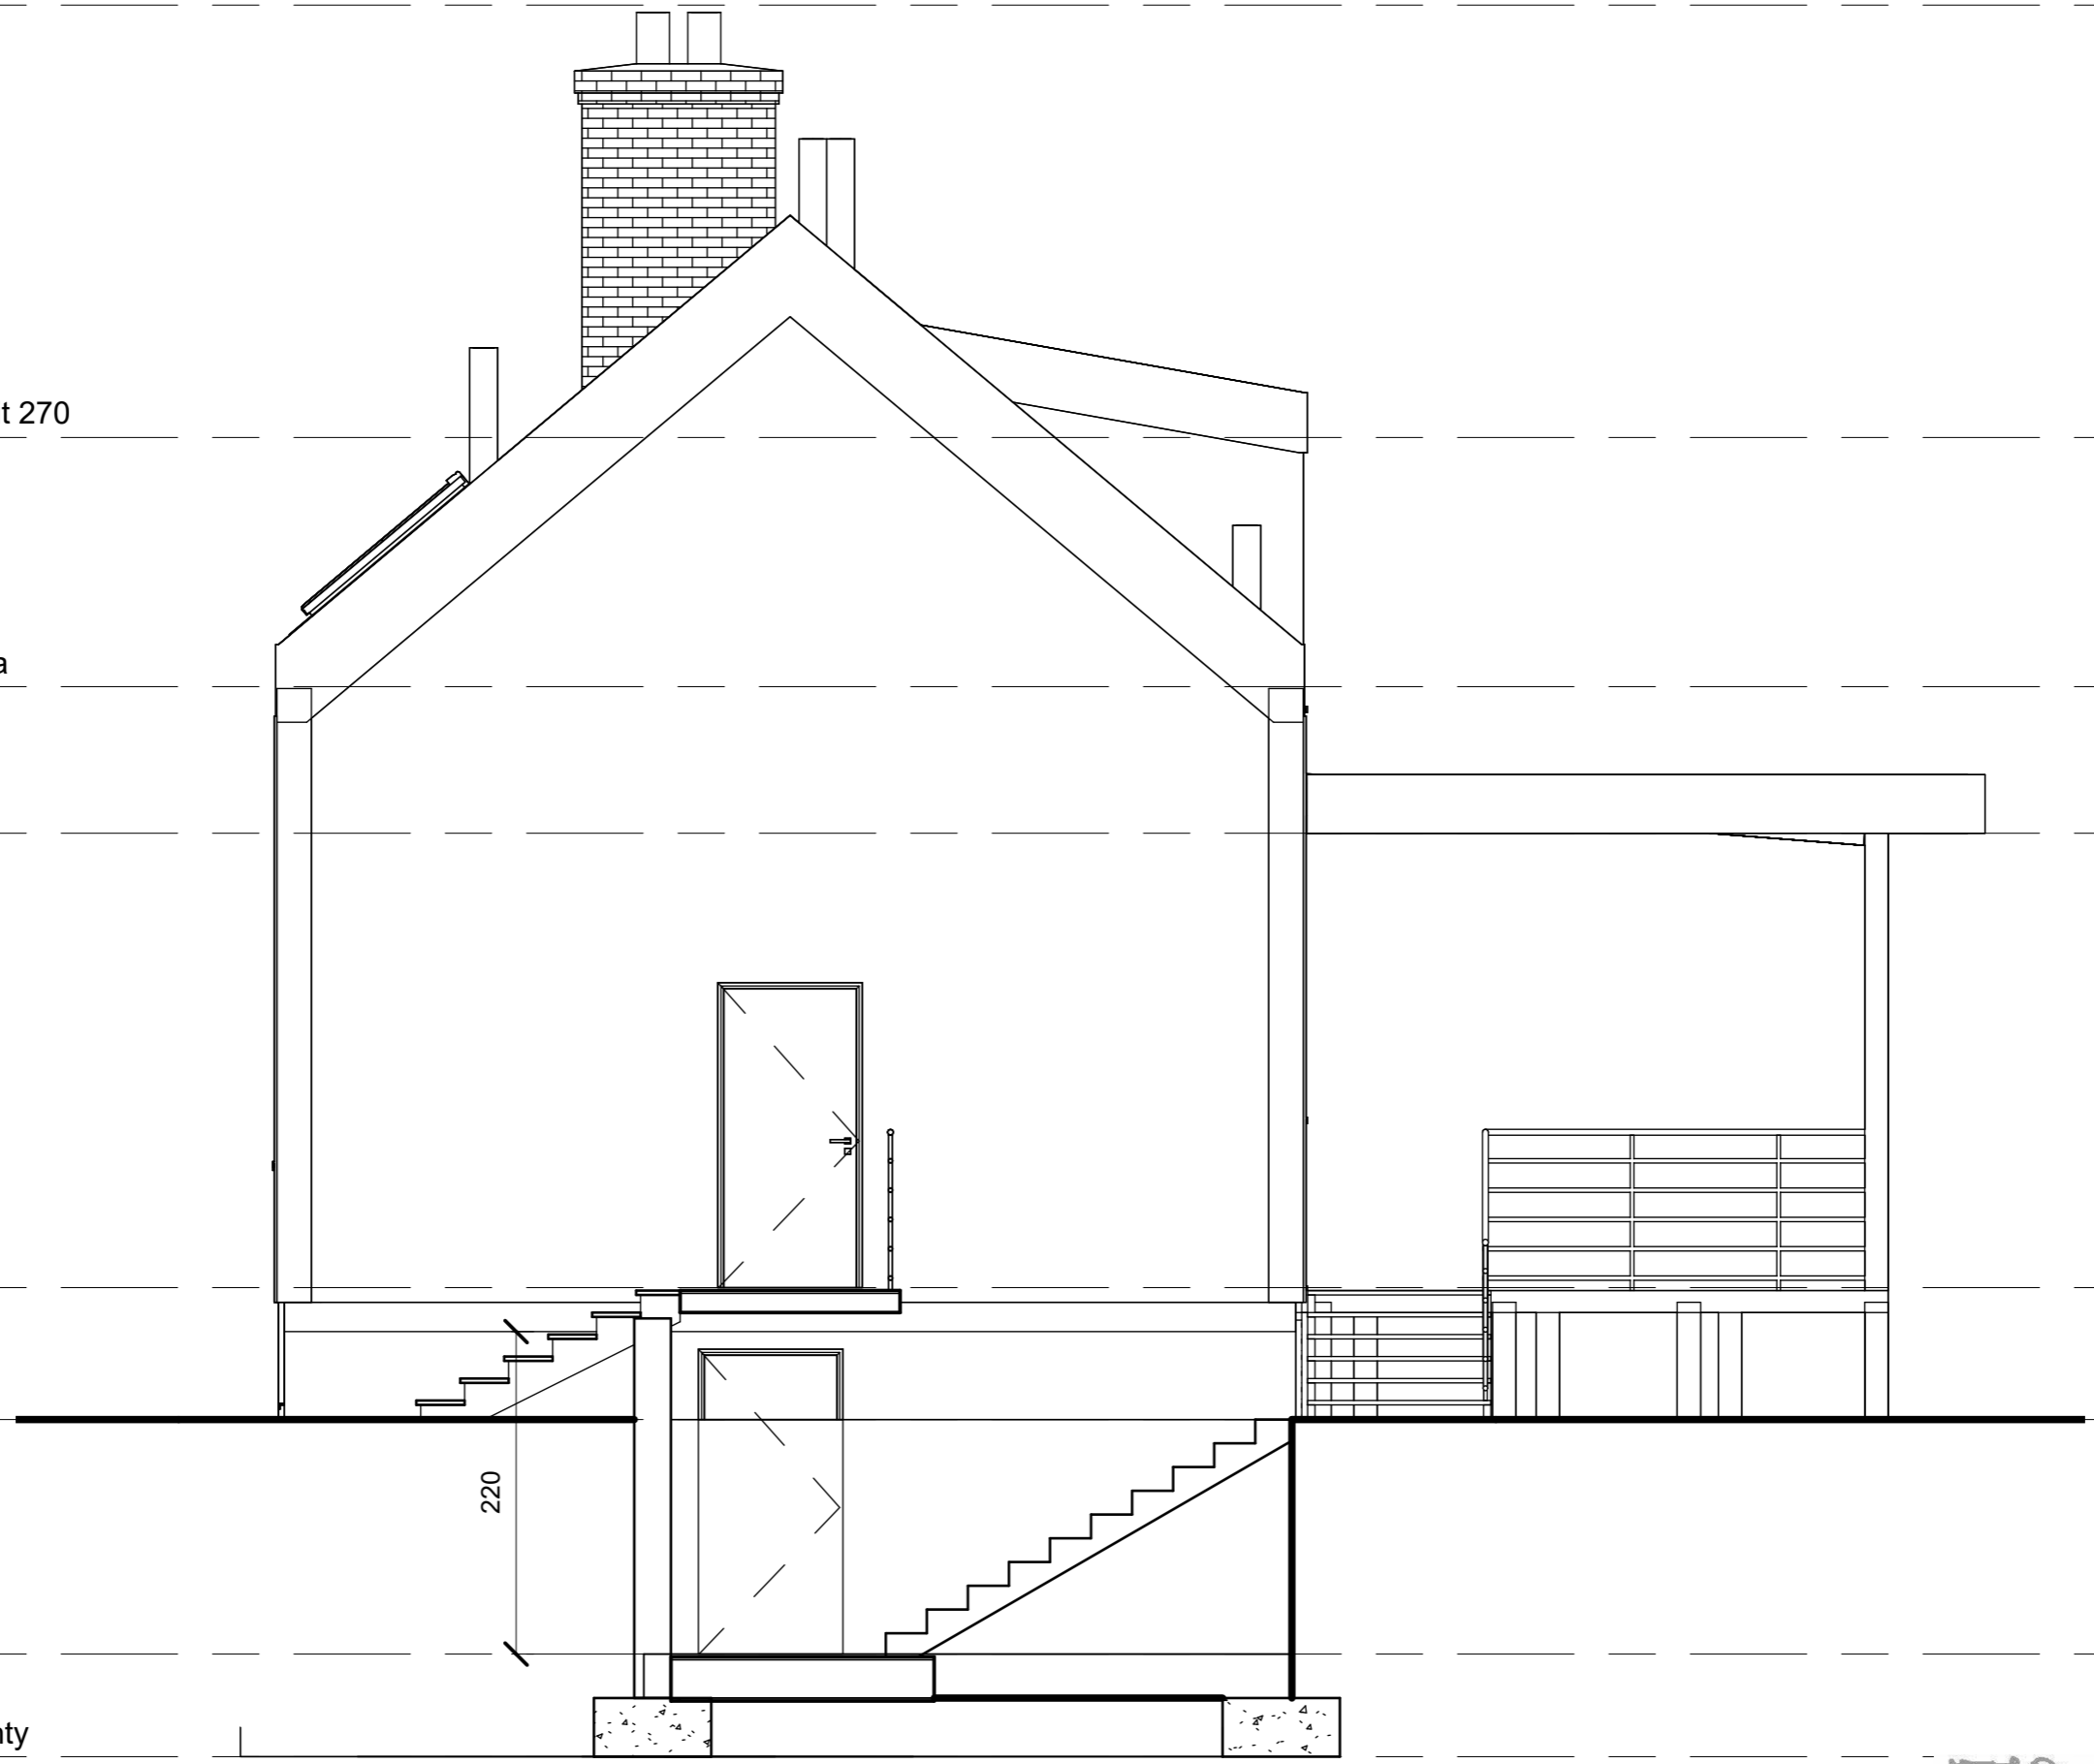

Dom - wersja 3.
Przekrój B-B.
05 kwietnia 2022 r
Skala 1 : 50

| Zestawienie pomieszczeń | | | | |
|-------------------------|-------------|-----------------------|-----------------------|---------|
| Numer | Nazwa | Pow. użytkowa | Powierzchnia | Poziom |
| 0.1 | Piwnica | 12,25 m ² | 12,25 m ² | Piwnica |
| 0.2 | Piwnica | 15,51 m ² | 15,51 m ² | Piwnica |
| 0.3 | Piwnica | 12,81 m ² | 12,81 m ² | Piwnica |
| 0.4 | Kotłownia | 9,30 m ² | 9,30 m ² | Piwnica |
| 1.1 | Hol | 5,04 m ² | 5,04 m ² | Parter |
| 1.2 | Salon | 34,16 m ² | 34,16 m ² | Parter |
| 1.3 | Kuchnia | 6,96 m ² | 6,96 m ² | Parter |
| 1.4 | Łazienka | 3,70 m ² | 3,70 m ² | Parter |
| 1.5 | Schody | 3,13 m ² | 3,13 m ² | Parter |
| 2.1 | Pokój 1 | 9,99 m ² | 11,43 m ² | Piętro |
| 2.2 | Pokój 2 | 12,91 m ² | 14,35 m ² | Piętro |
| 2.3 | Garderoba | 4,50 m ² | 7,98 m ² | Piętro |
| 2.4 | Komunikacja | 4,38 m ² | 6,31 m ² | Piętro |
| 2.5 | Łazienka | 5,08 m ² | 6,95 m ² | Piętro |
| 2.6 | Schody | 3,12 m ² | 3,12 m ² | Piętro |
| Razem | | 142,85 m ² | 153,01 m ² | |

| Zestawienie pom. Parter | | | |
|-------------------------|----------|----------------------|----------------------|
| Numer | Nazwa | Pow. użytkowa | Pow. całkowita |
| 1.1 | Hol | 5,04 m ² | 5,04 m ² |
| 1.2 | Salon | 34,16 m ² | 34,16 m ² |
| 1.3 | Kuchnia | 6,96 m ² | 6,96 m ² |
| 1.4 | Łazienka | 3,70 m ² | 3,70 m ² |
| 1.5 | Schody | 3,13 m ² | 3,13 m ² |
| Razem | | 52,99 m ² | 52,99 m ² |

| Zestawienie pom. Piętro | | | |
|-------------------------|-------------|----------------------|----------------------|
| Numer | Nazwa | Pow. użytkowa | Pow. całkowita |
| 2.1 | Pokój 1 | 9,99 m ² | 11,43 m ² |
| 2.2 | Pokój 2 | 12,91 m ² | 14,35 m ² |
| 2.3 | Garderoba | 4,50 m ² | 7,98 m ² |
| 2.4 | Komunikacja | 4,38 m ² | 6,31 m ² |
| 2.5 | Łazienka | 5,08 m ² | 6,95 m ² |
| 2.6 | Schody | 3,12 m ² | 3,12 m ² |
| Razem | | 39,98 m ² | 50,14 m ² |

| Zestawienie pom. Piwnica | | | |
|--------------------------|-----------|----------------------|----------------------|
| Numer | Nazwa | Pow. użytkowa | Pow. całkowita |
| 0.1 | Piwnica | 12,25 m ² | 12,25 m ² |
| 0.2 | Piwnica | 15,51 m ² | 15,51 m ² |
| 0.3 | Piwnica | 12,81 m ² | 12,81 m ² |
| 0.4 | Kotłownia | 9,30 m ² | 9,30 m ² |
| Razem | | 49,88 m ² | 49,88 m ² |