

0.5 Salon z jadalnią
25,98 m², (25,98 m²)

0.6 Schody
4,23 m², (4,23 m²)

0.7 Spizarnia
1,40 m², (1,40 m²)

0.4 Kuchnia
8,38 m², (8,38 m²)

0.2 Komunikacja
9,00 m², (9,00 m²)

0.3 WC
2,36 m², (2,36 m²)

0.8 Garaż
0,00 m², (18,46 m²)

0.1 Wiatrołap
5,94 m², (5,94 m²)



Dom dwulokalowy.
Rzut Parteru.
4 maja 2022 r.
Skala 1 : 50

A

B

C

D


E

E'


A-A
04

B-B
05

C-C

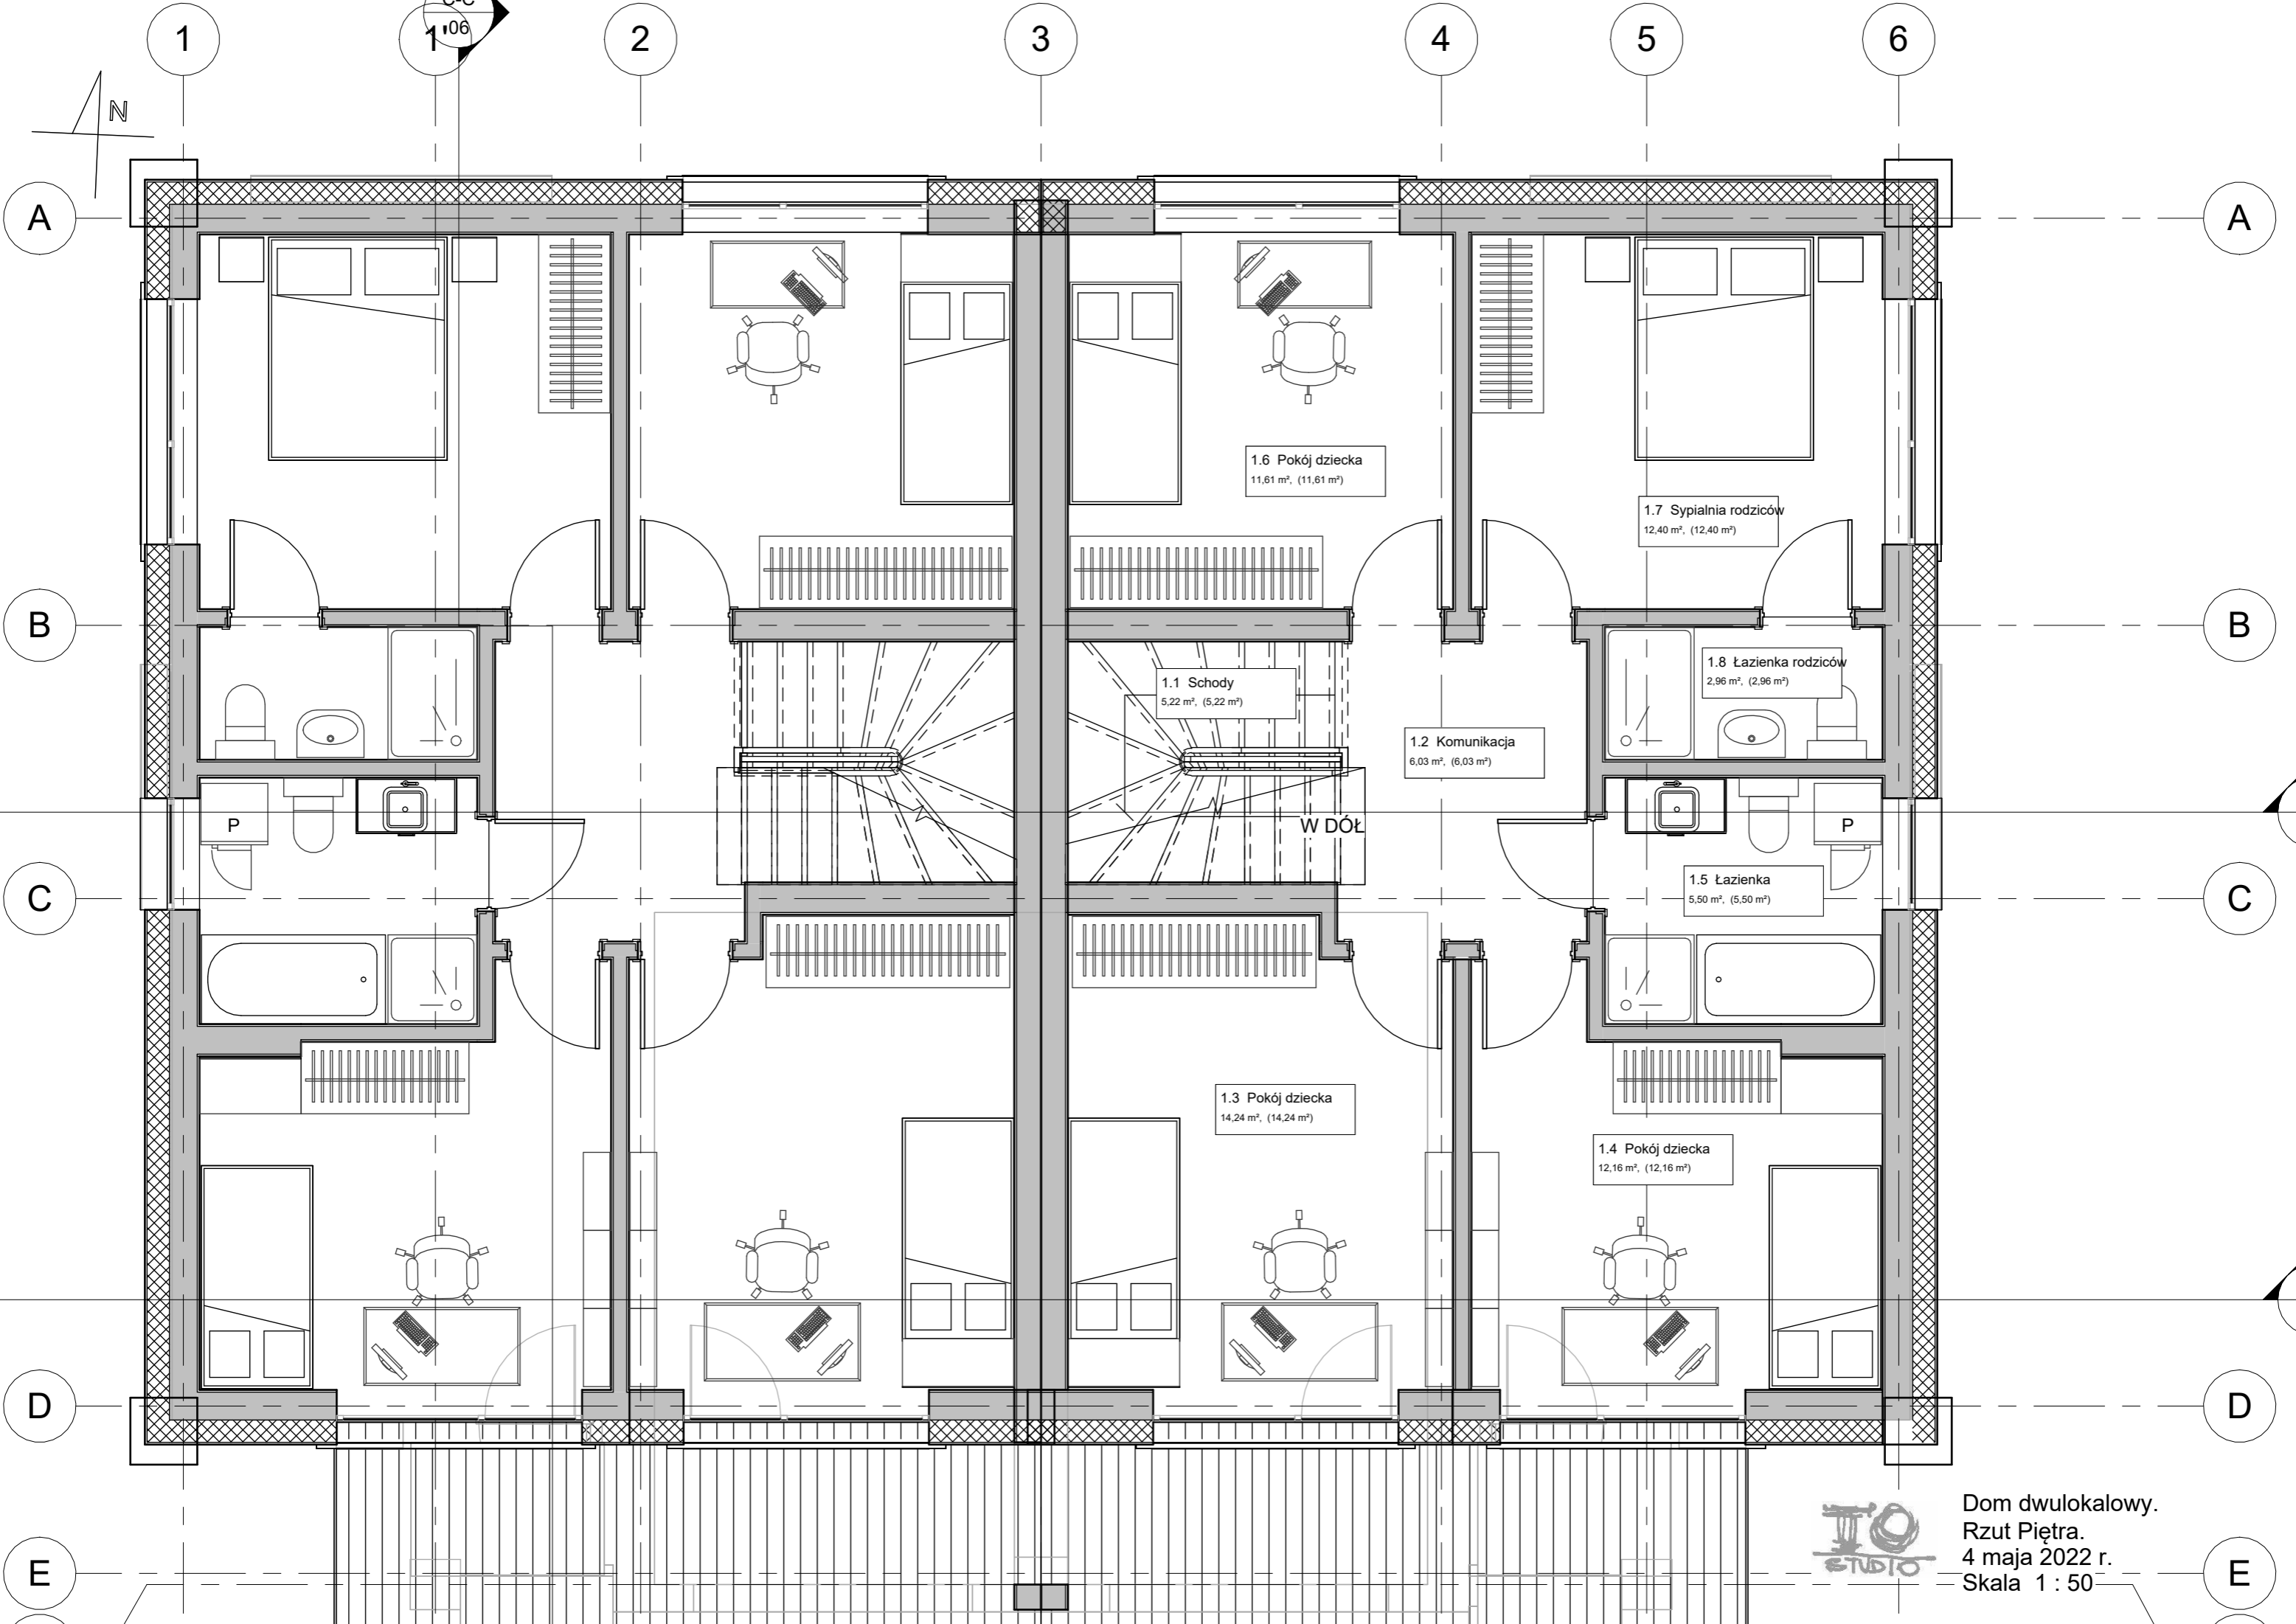

Dom dwulokalowy.
Rzut Piętra.
4 maja 2022 r.
Skala 1 : 50

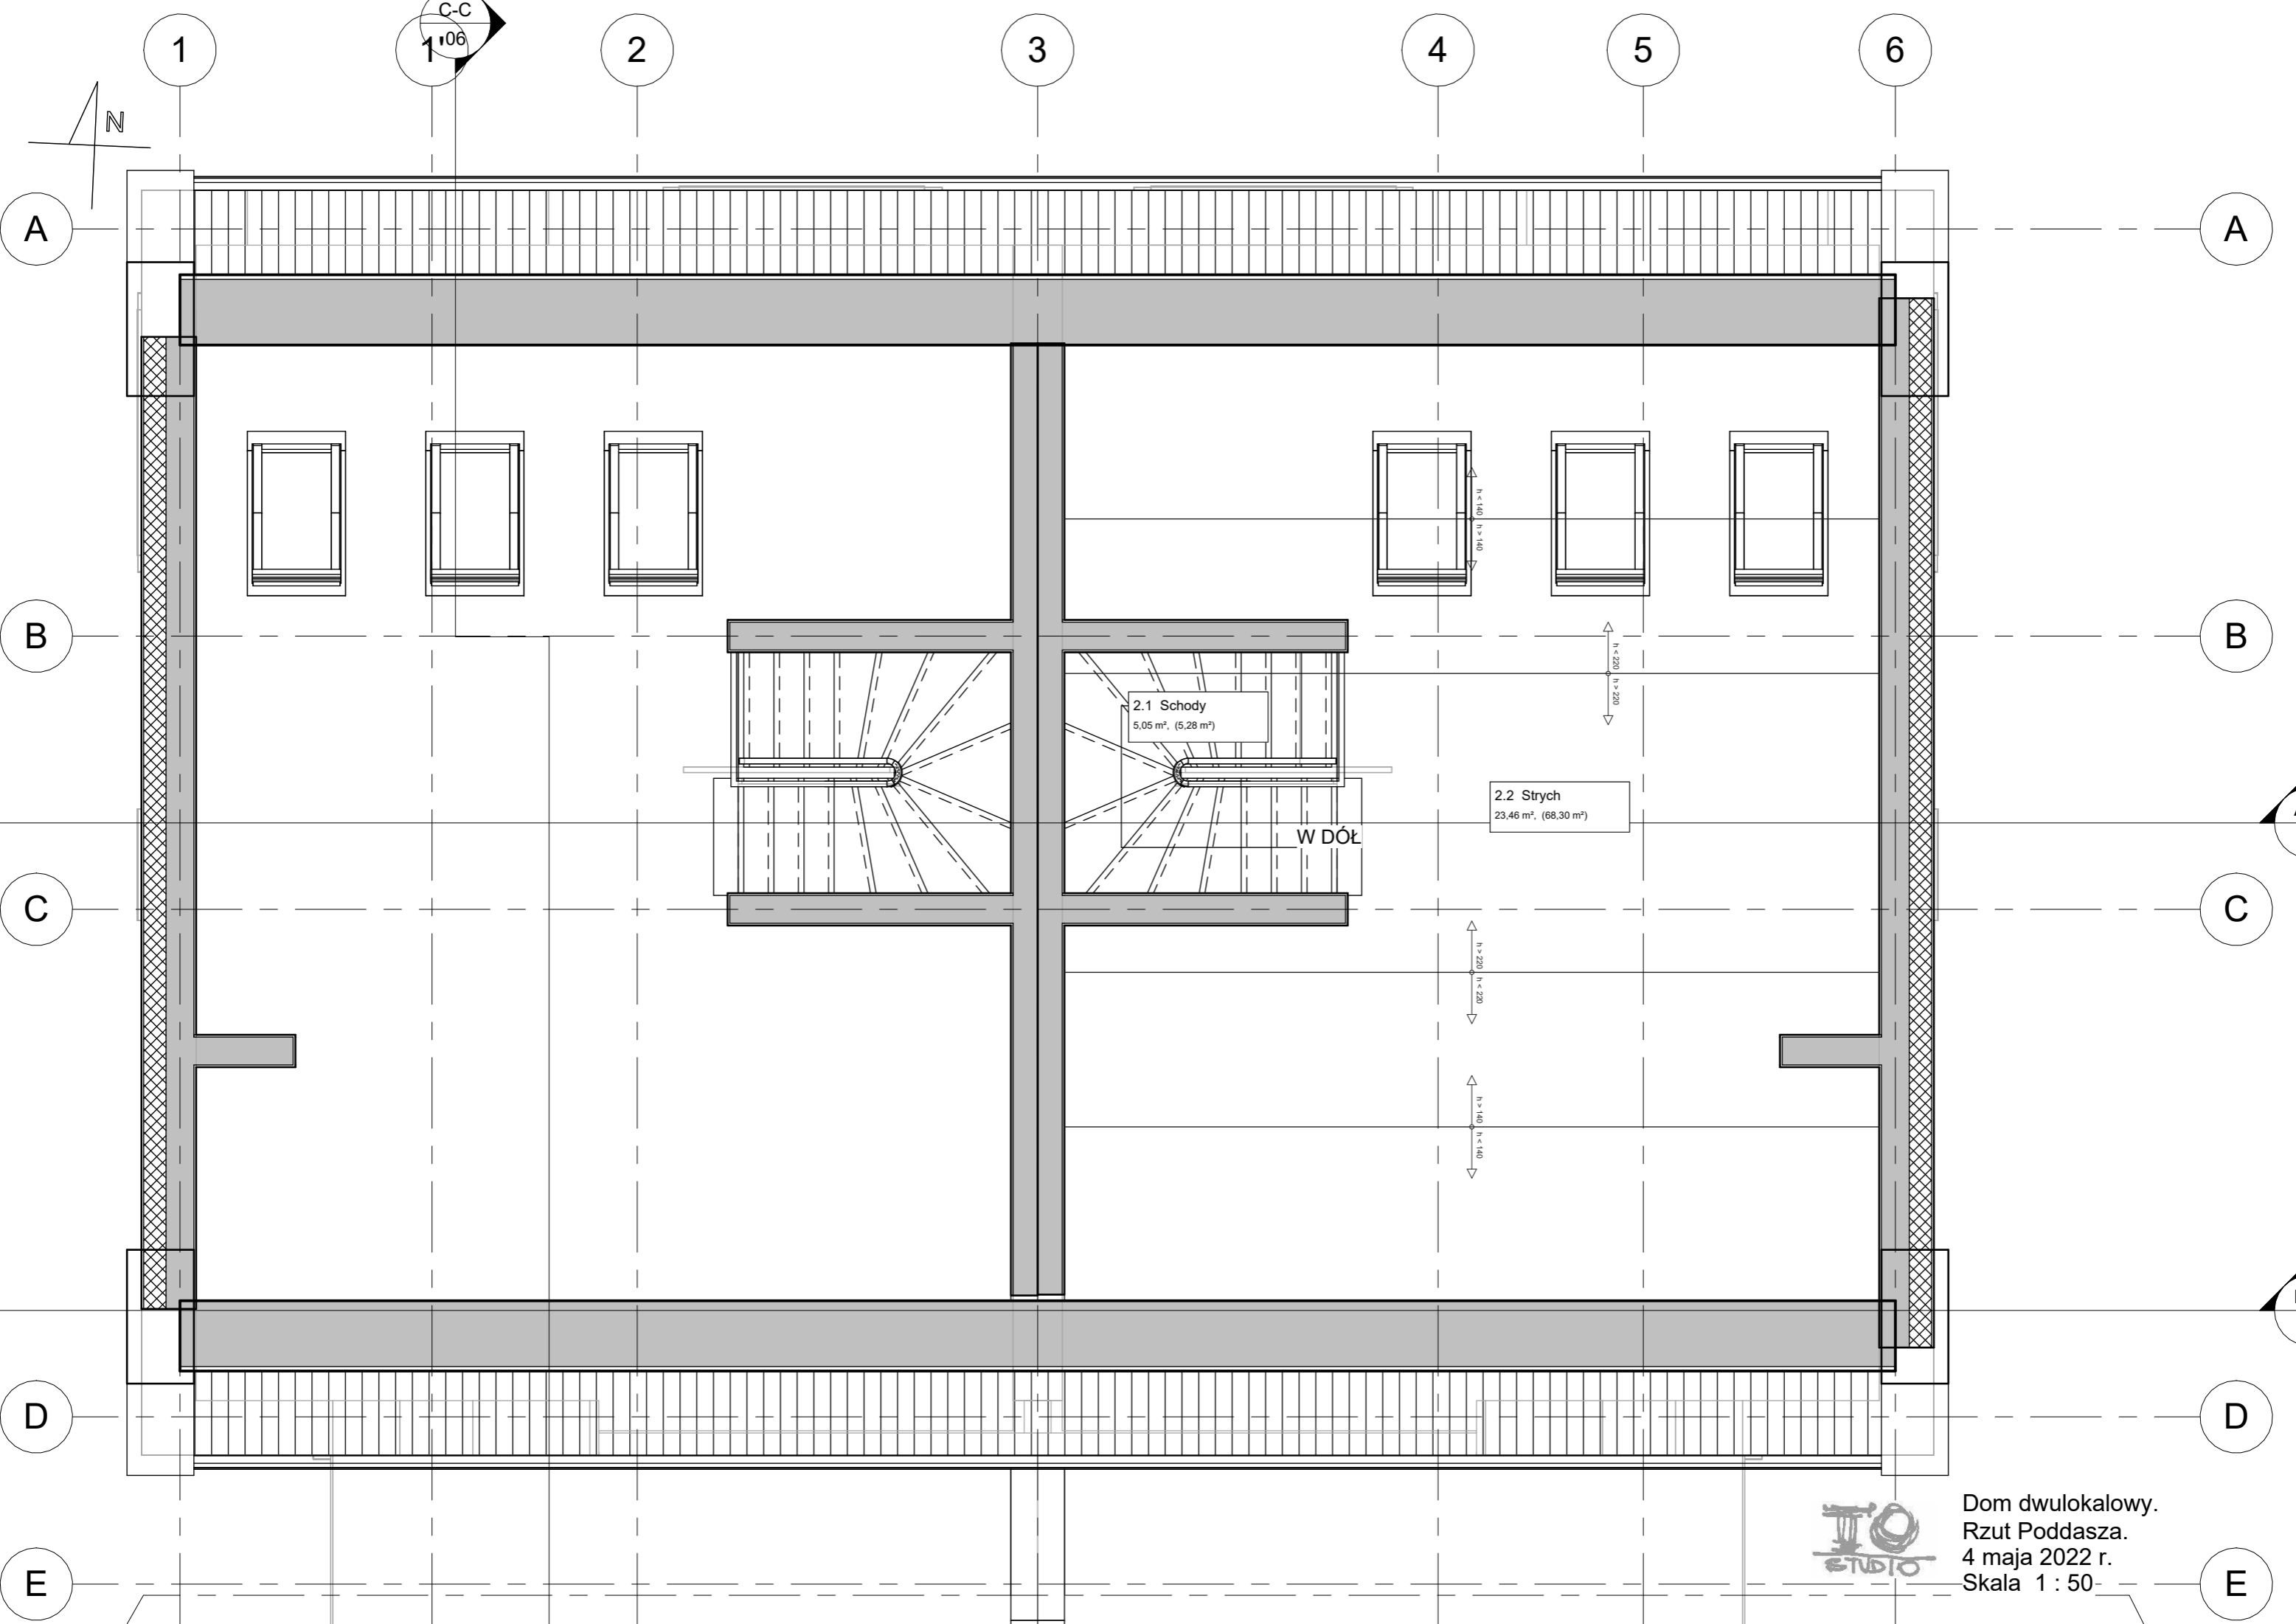

C-C
1:06



2.1 Schody
5,05 m², (5,28 m²)

W DÓŁ


2.2 Strych
23,46 m², (68,30 m²)



Dom dwulokalowy.
Rzut Poddasza.
4 maja 2022 r.
Skala 1 : 50

A-A
04

B-B
05

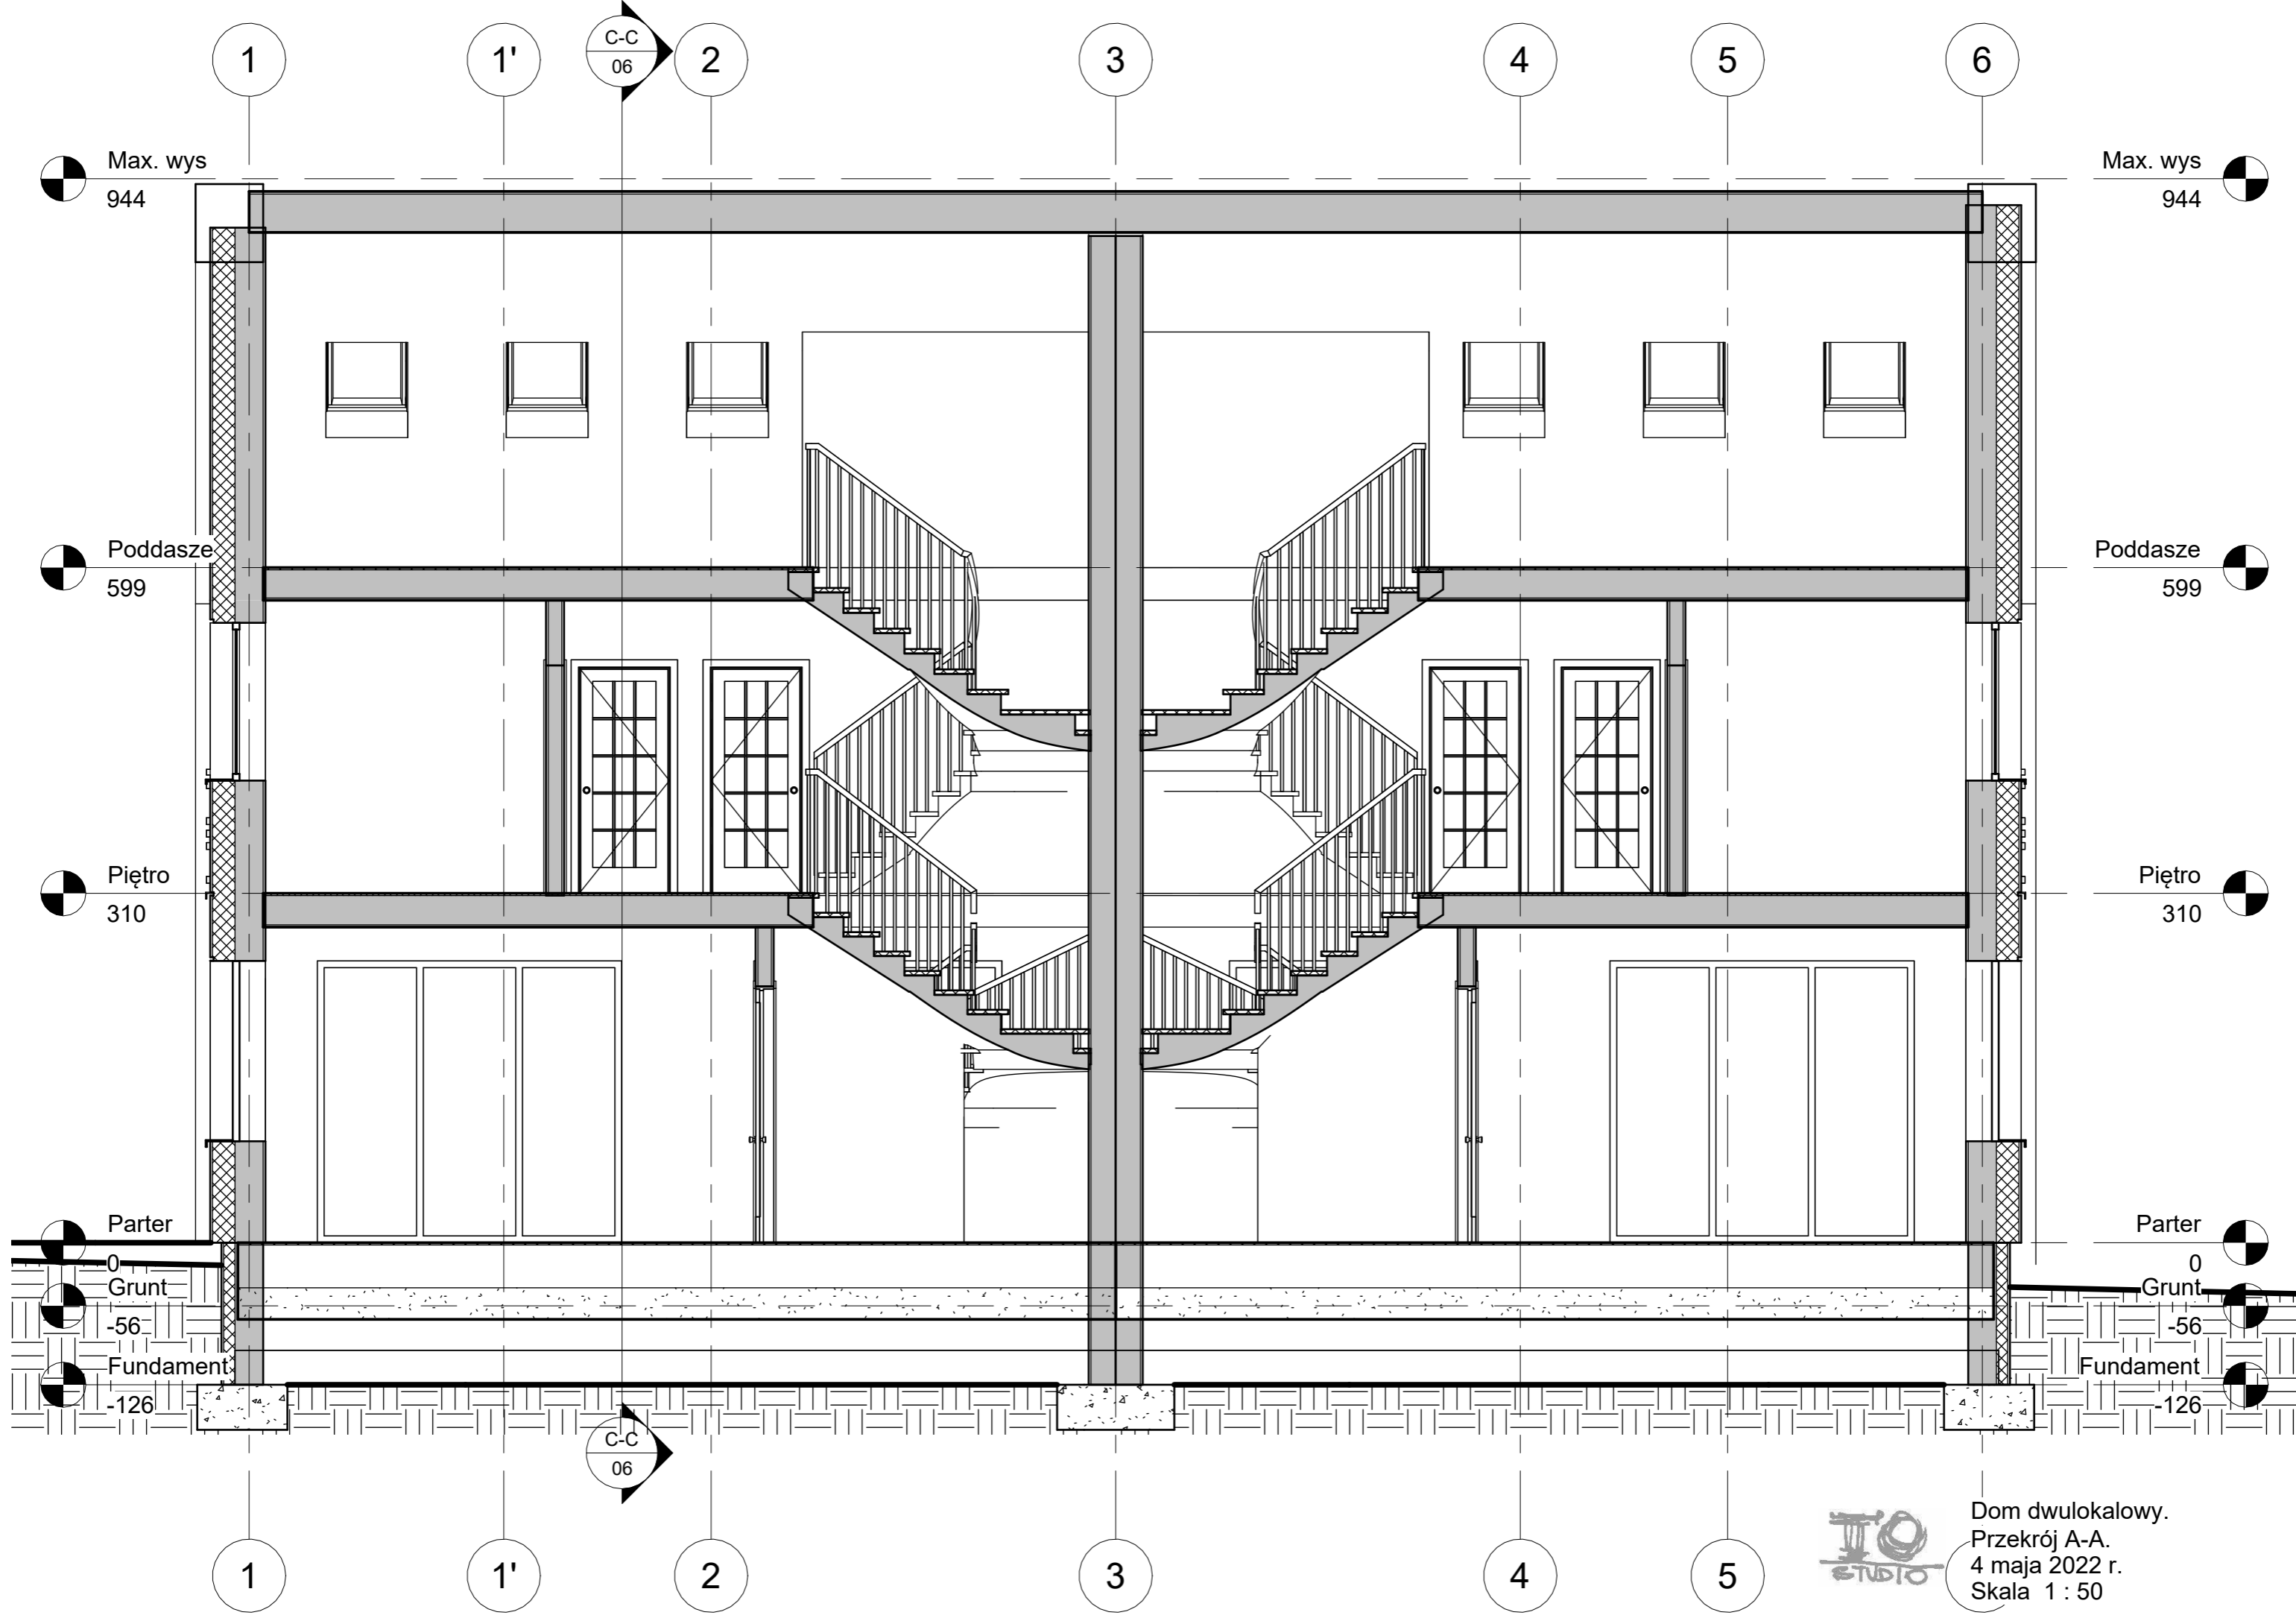

Max. wys
944

Max. wys
944

Poddasze
599

Poddasze
599

Piętro
310

Piętro
310

Parter
0

Parter
0

Grunt
-56

Grunt
-56

Fundament
-126


Fundament
-126

C-C
06

C-C
06



Dom dwulokalowy.
Przekrój A-A.
4 maja 2022 r.
Skala 1 : 50

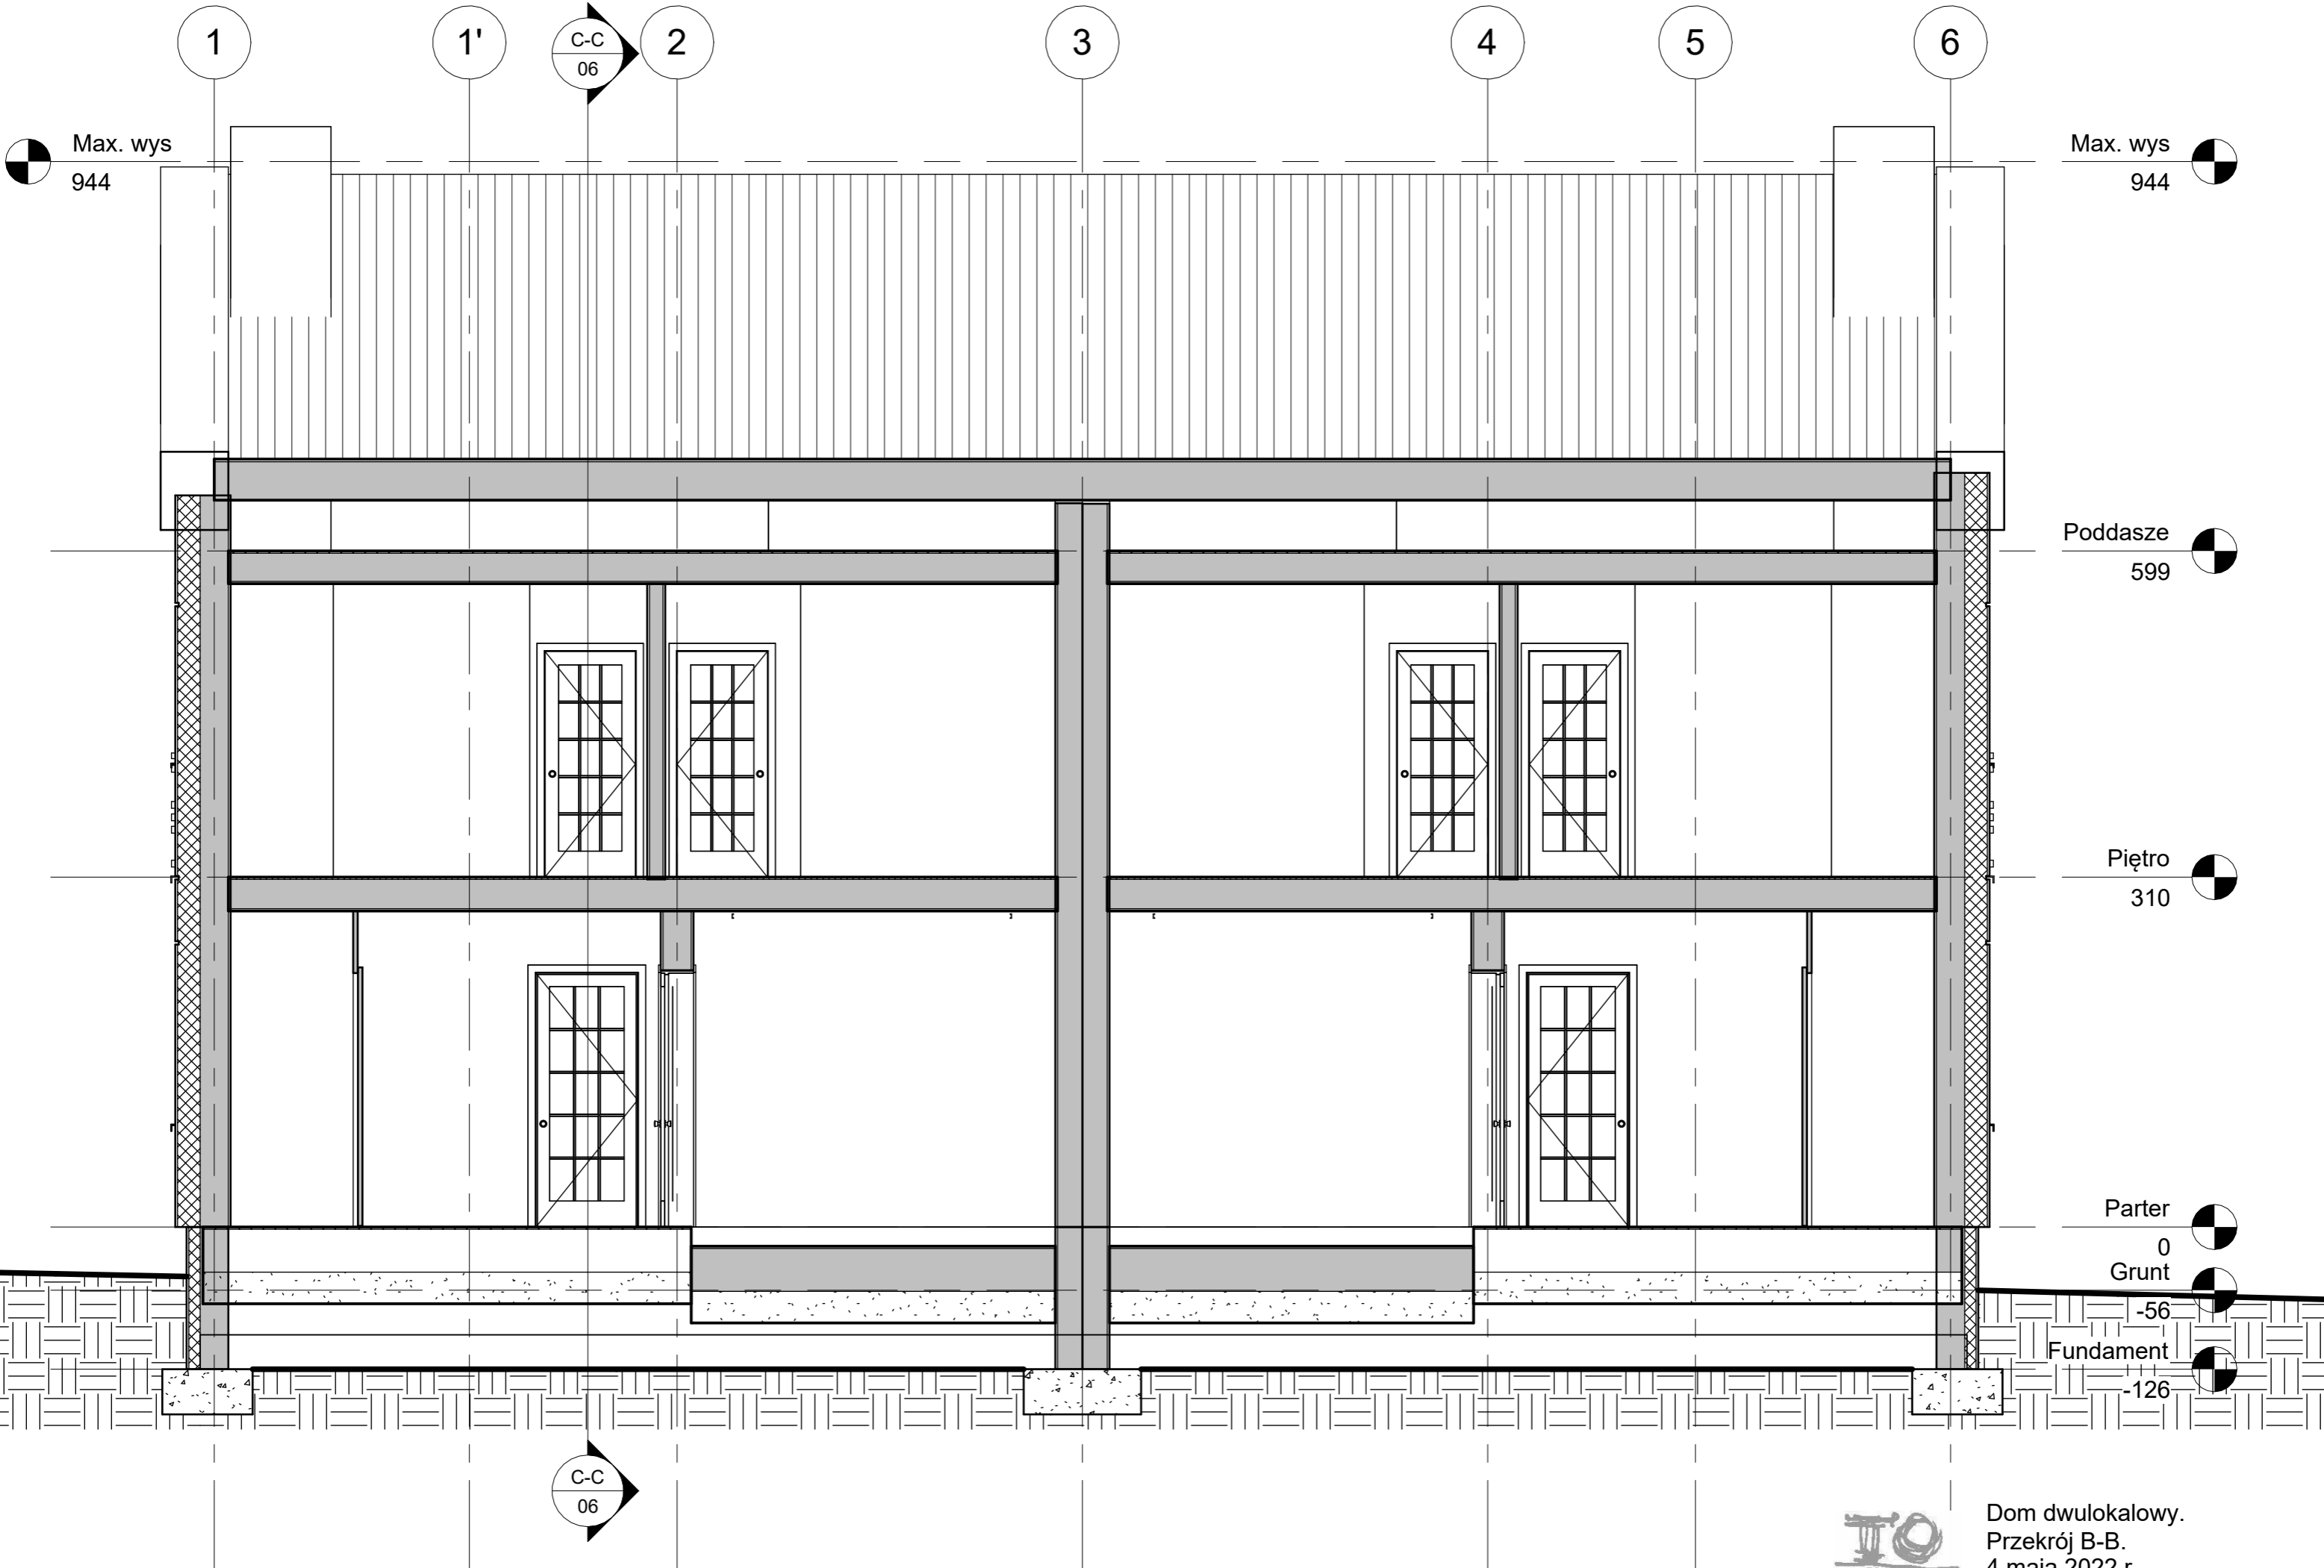

Max. wys
944

Max. wys
944

Poddasze
599

Piętro
310

Parter
0

Grunt
-56

Fundament
-126

C-C
06

C-C
06




Dom dwulokalowy.
Przekrój B-B.
4 maja 2022 r.
Skala 1 : 50

Max. wys
944

A B C D E E'

A-A 04 B-B 05

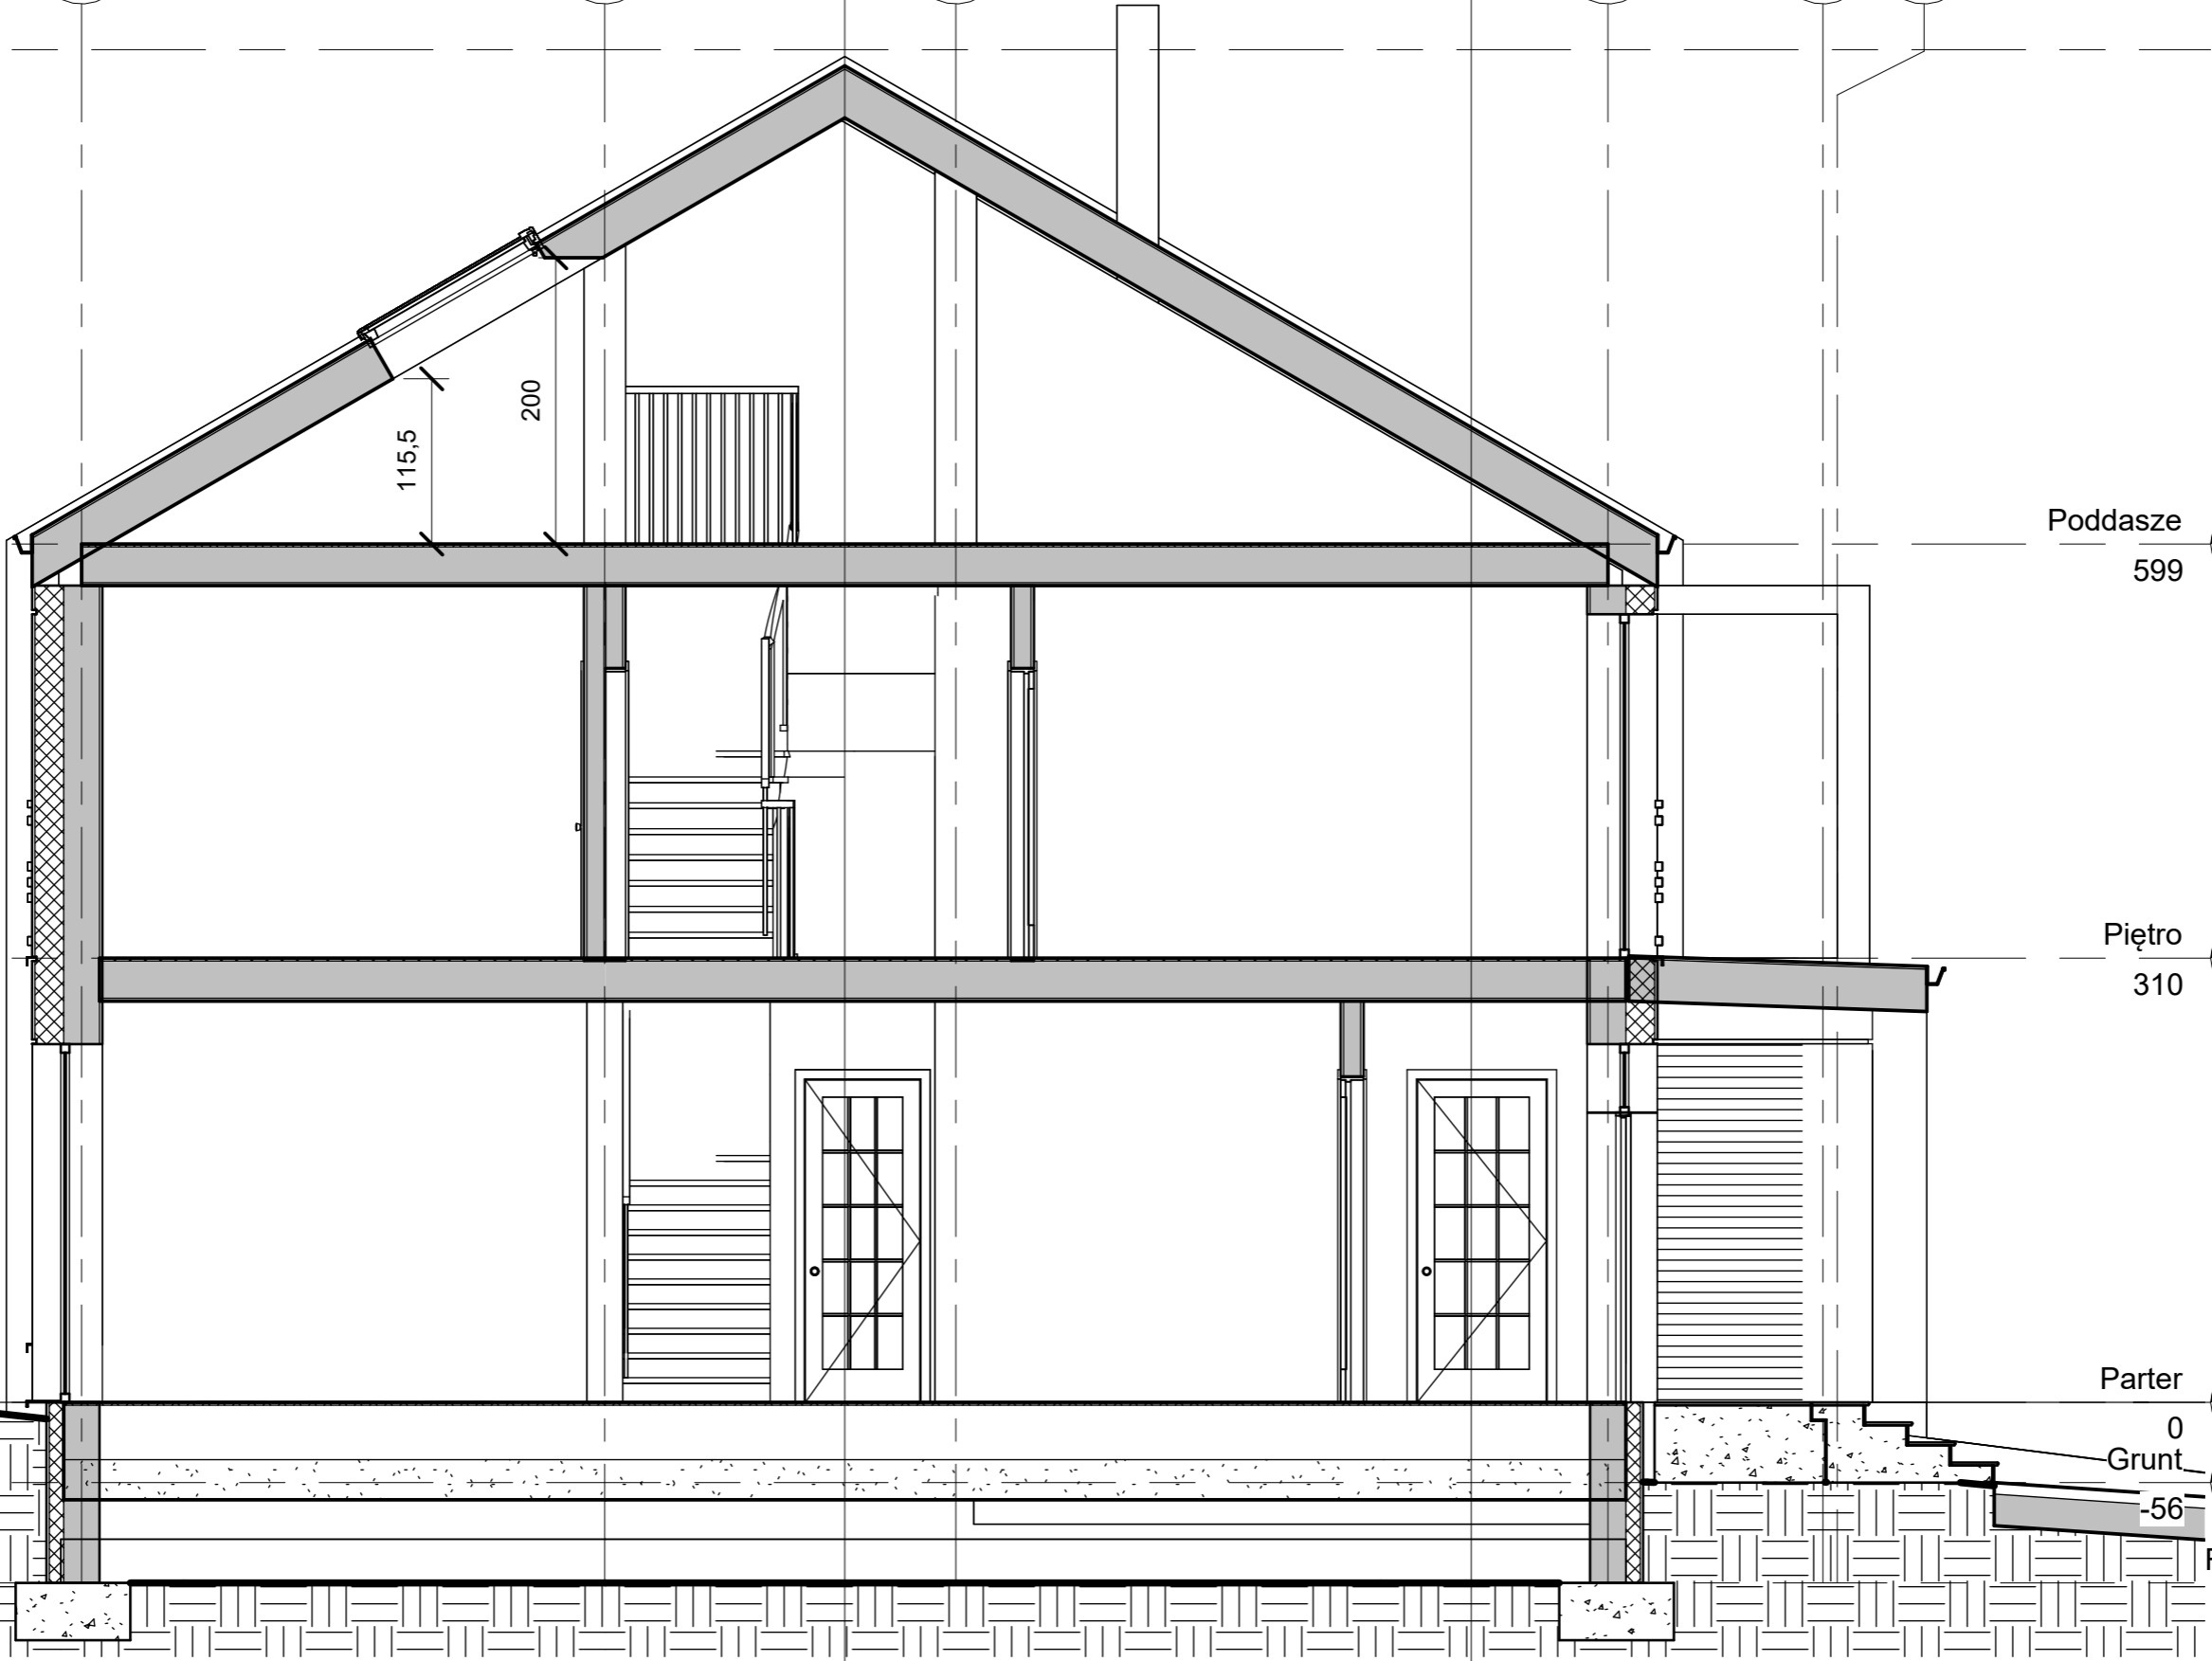

Poddasze
599

Piętro
310

Parter
0

Grunt
-56

Fundament
-126

A-A
04

B-B
05




Dom dwulokalowy.
Przekrój C-C.
4 maja 2022 r.
Skala 1 : 50




Dom dwulokalowy.
Elewacja Frontowa.
4 maja 2022 r.
Skala 1 : 50



Dom dwulokalowy.
Elewacja Tylna.
4 maja 2022 r.
Skala 1 : 50

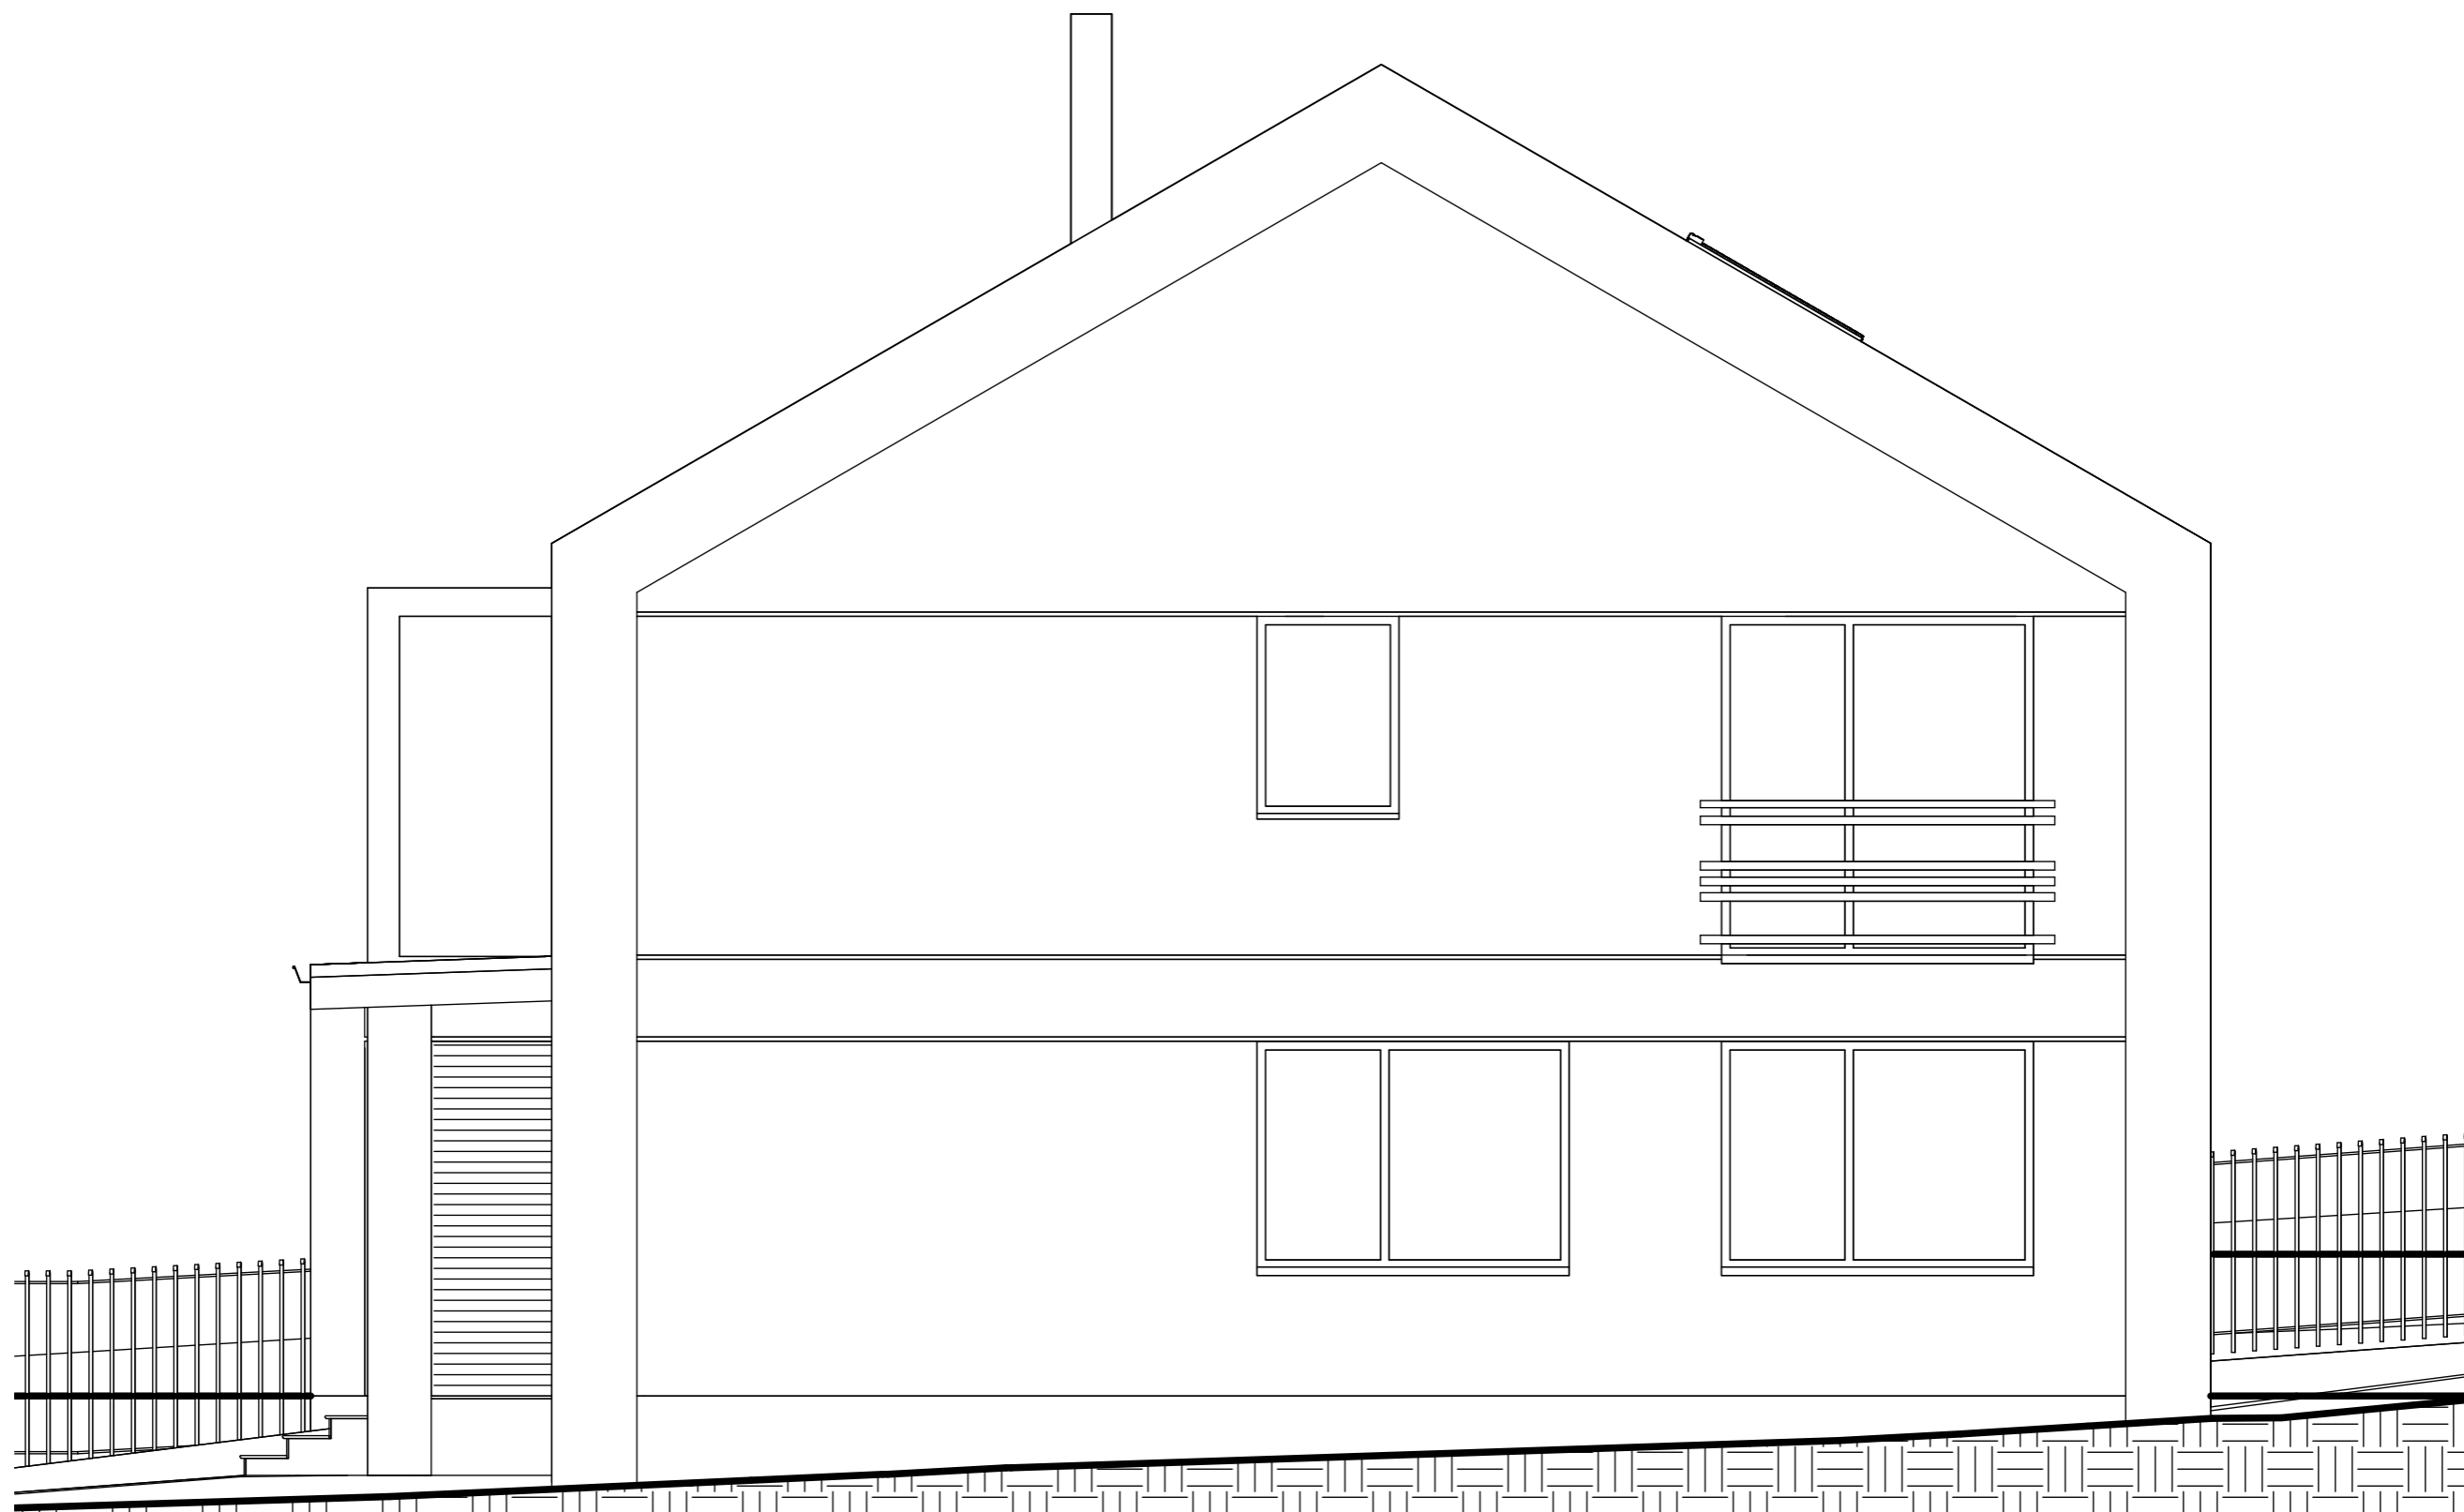

Dom dwulokalowy.
Elewacja Prawa.
4 maja 2022 r.
Skala 1 : 50

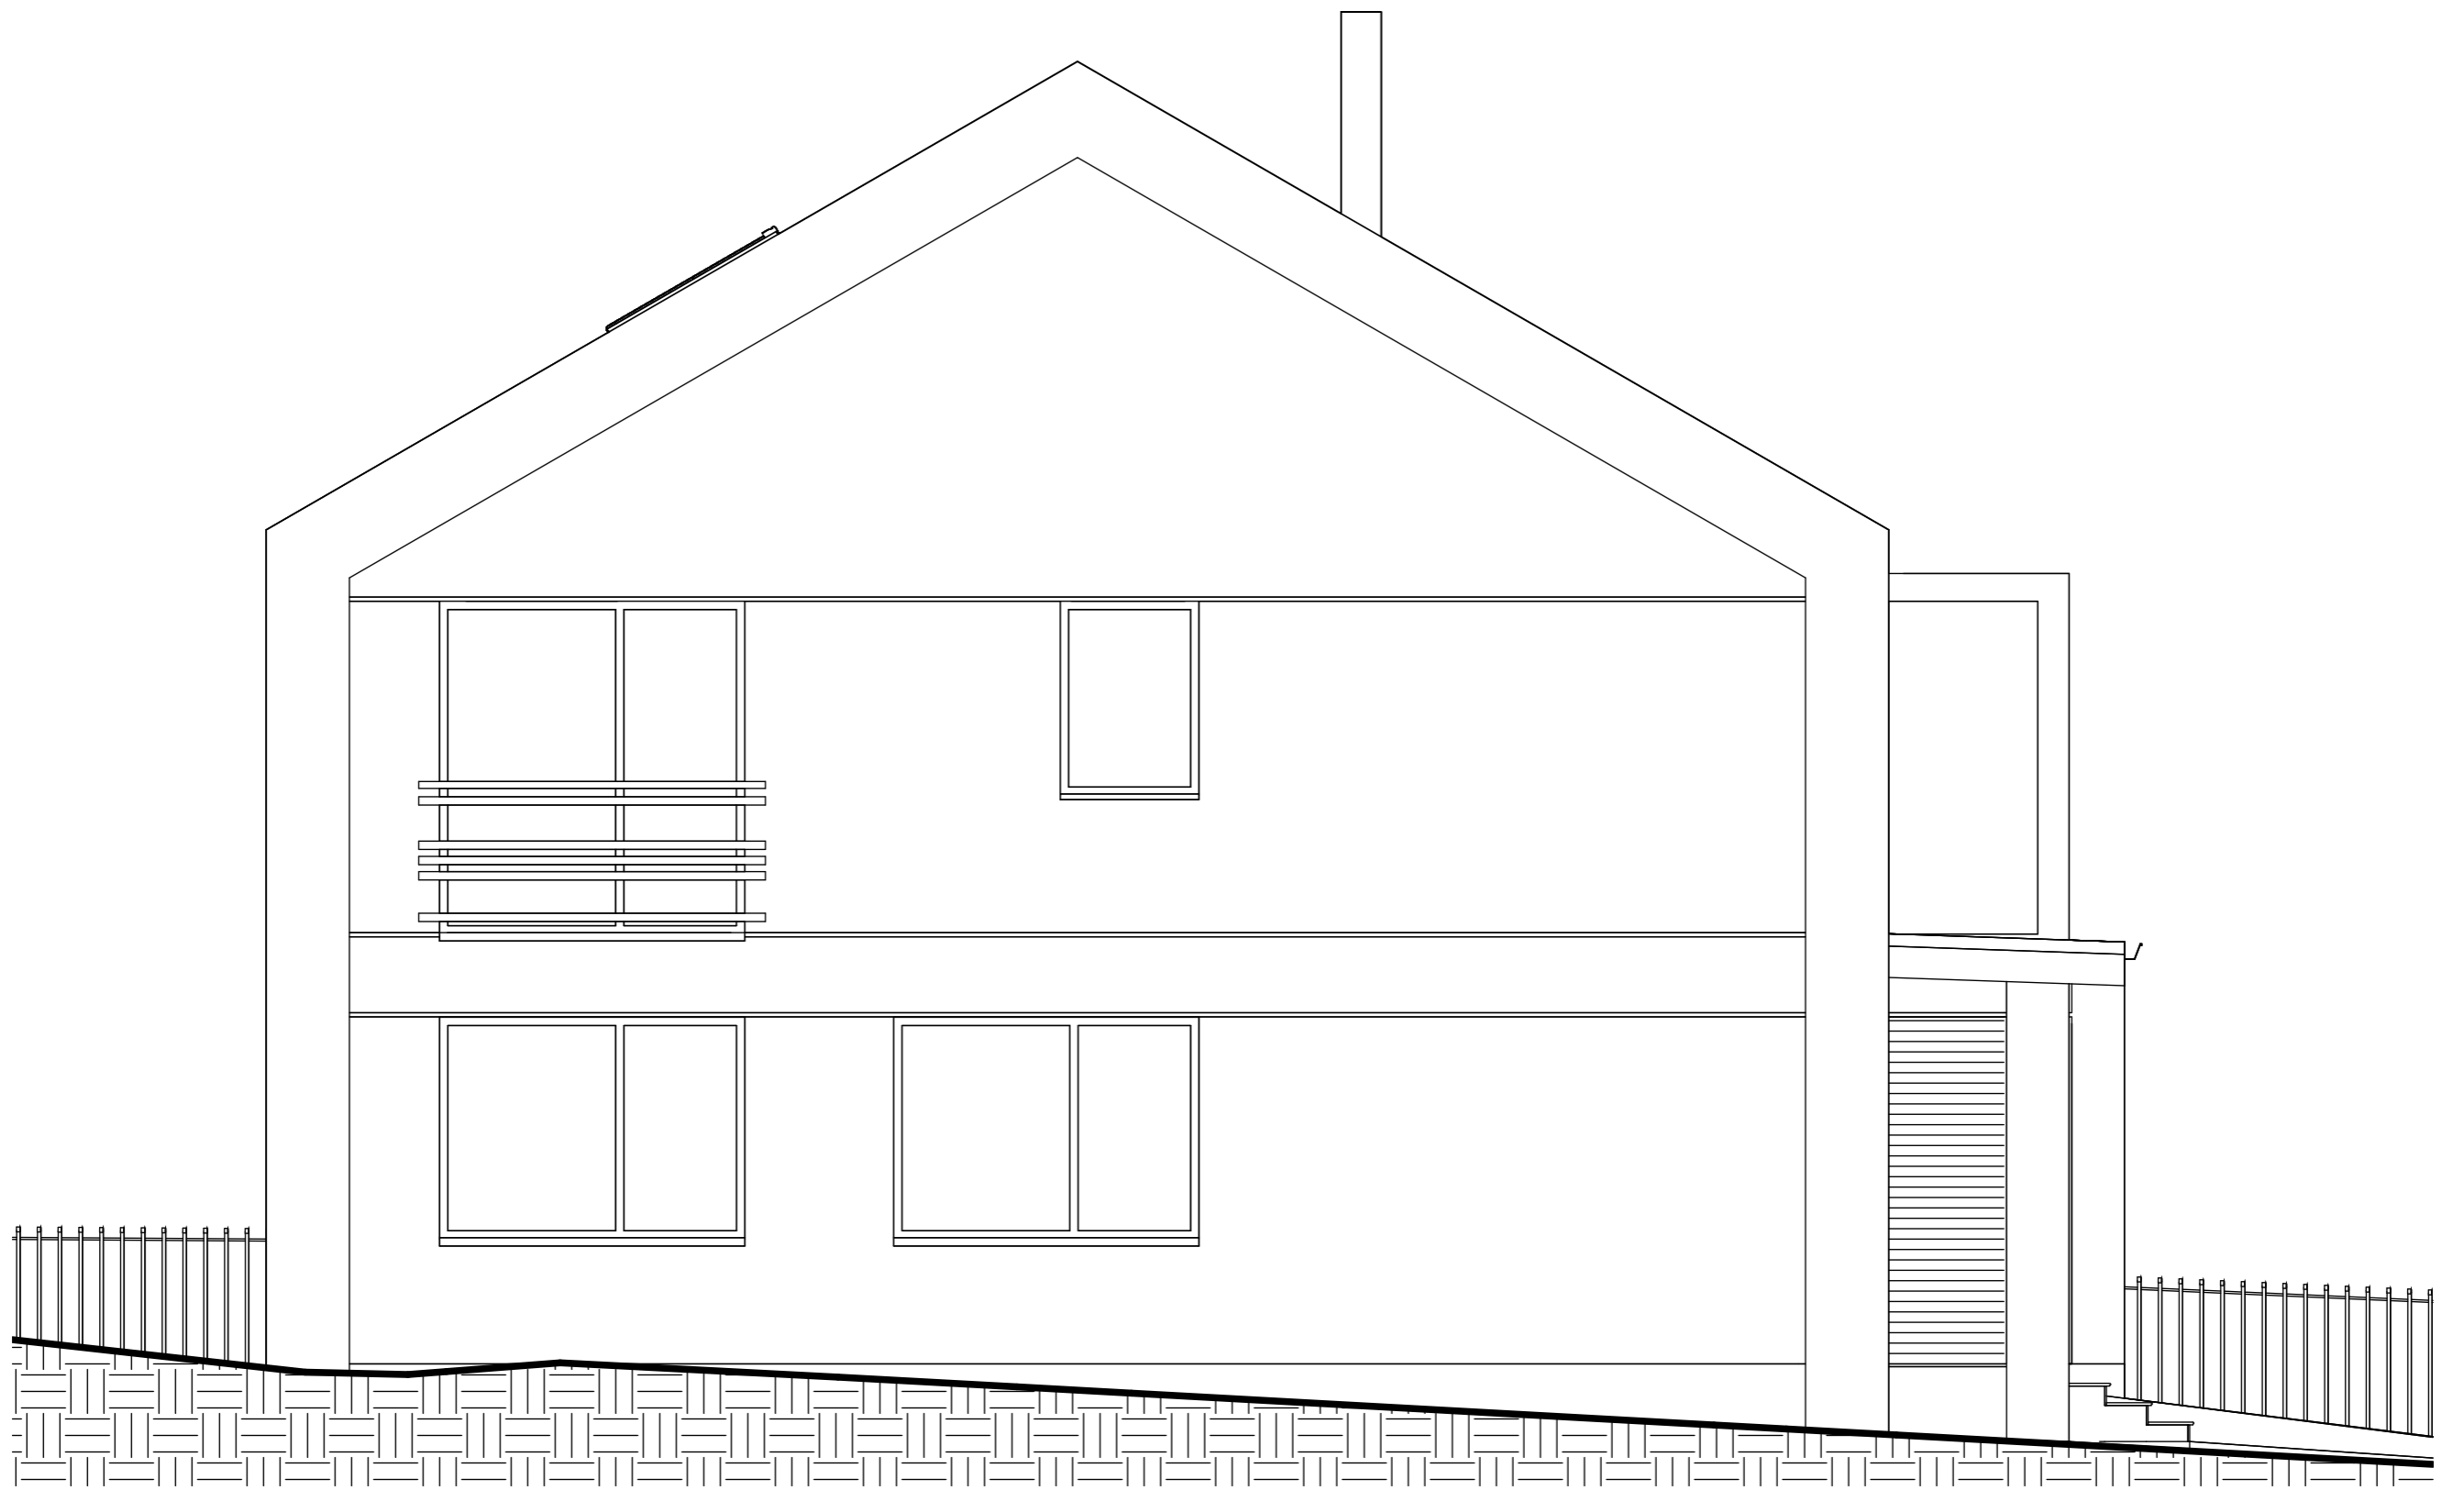

Dom dwulokalowy.
Elewacja Lewa.
4 maja 2022 r.
Skala 1 : 50

Zestawienie powierzchni				
Numer	Nazwa	Pow. mieszkalna	Pow. użytkowa	Poziom
0.1	Wiatrołap	5,94 m ²	5,94 m ²	Parter
0.2	Komunikacja	9,00 m ²	9,00 m ²	Parter
0.3	WC	2,36 m ²	2,36 m ²	Parter
0.4	Kuchnia	8,38 m ²	8,38 m ²	Parter
0.5	Salon z jadalnią	25,98 m ²	25,98 m ²	Parter
0.6	Schody	4,23 m ²	4,23 m ²	Parter
0.7	Spiżarnia	1,40 m ²	1,40 m ²	Parter
0.8	Garaż	0,00 m ²	18,46 m ²	Parter
1.1	Schody	5,22 m ²	5,22 m ²	Piętro
1.2	Komunikacja	6,03 m ²	6,03 m ²	Piętro
1.3	Pokój dziecka	14,24 m ²	14,24 m ²	Piętro
1.4	Pokój dziecka	12,16 m ²	12,16 m ²	Piętro
1.5	Łazienka	5,50 m ²	5,50 m ²	Piętro
1.6	Pokój dziecka	11,61 m ²	11,61 m ²	Piętro
1.7	Sypialnia rodziców	12,40 m ²	12,40 m ²	Piętro
1.8	Łazienka rodziców	2,96 m ²	2,96 m ²	Piętro
2.1	Schody	5,05 m ²	5,28 m ²	Poddasze
2.2	Strych	23,46 m ²	68,30 m ²	Poddasze
Razem		155,91 m ²	219,45 m ²	

Powierzchnia zabudowy	
Całkowita powierzchnia budynku	194,04 m ²

Zestawienie pomieszczeń Parter			
Numer	Nazwa	Pow. mieszkalna	Pow. użytkowa
0.1	Wiatrołap	5,94 m ²	5,94 m ²
0.2	Komunikacja	9,00 m ²	9,00 m ²
0.3	WC	2,36 m ²	2,36 m ²
0.4	Kuchnia	8,38 m ²	8,38 m ²
0.5	Salon z jadalnią	25,98 m ²	25,98 m ²
0.6	Schody	4,23 m ²	4,23 m ²
0.7	Spiżarnia	1,40 m ²	1,40 m ²
0.8	Garaż	0,00 m ²	18,46 m ²
Razem		57,29 m ²	75,75 m ²

Zestawienie pomieszczeń Piętro			
Numer	Nazwa	Pow. mieszkalna	Pow. użytkowa
1.1	Schody	5,22 m ²	5,22 m ²
1.2	Komunikacja	6,03 m ²	6,03 m ²
1.3	Pokój dziecka	14,24 m ²	14,24 m ²
1.4	Pokój dziecka	12,16 m ²	12,16 m ²
1.5	Łazienka	5,50 m ²	5,50 m ²
1.6	Pokój dziecka	11,61 m ²	11,61 m ²
1.7	Sypialnia rodziców	12,40 m ²	12,40 m ²
1.8	Łazienka rodziców	2,96 m ²	2,96 m ²
Razem		70,12 m ²	70,12 m ²

Zestawienie pomieszczeń Strych			
Numer	Nazwa	Pow. mieszkalna	Pow. użytkowa
2.1	Schody	5,05 m ²	5,28 m ²
2.2	Strych	23,46 m ²	68,30 m ²
Razem		28,51 m ²	73,58 m ²

