

Zestawienie pom. Parter

Numer	Nazwa	Pow. użytkowa	Pow. całkowita
0.1	Wiatrołap	6,33 m ²	6,33 m ²
0.2	Schody	5,60 m ²	5,60 m ²
0.3	Salon z jadalnią	43,47 m ²	43,47 m ²
0.4	Kuchnia	10,57 m ²	10,57 m ²
0.5	Spizarnia	2,67 m ²	2,67 m ²
0.6	WC	2,24 m ²	2,24 m ²
0.8	Garaż	0,00 m ²	33,79 m ²
0.9	Kotłownia	0,00 m ²	4,54 m ²
Razem		70,89 m ²	109,22 m ²


Całkowita powierzchnia zabudowy - 138,7 m²




Inw. Syta-Bruzdowa.
Rzut Parteru.
10 czerwca 2022 r.
Skala 1 : 50

Zestawienie pom. Piętro			
Numer	Nazwa	Pow. użytkowa	Pow. całkowita
1.1	Komunikacja	8,02 m ²	8,02 m ²
1.2	Sypialnia 1	17,60 m ²	17,60 m ²
1.3	Garderoba	8,58 m ²	8,58 m ²
1.4	Łazienka 1	7,27 m ²	7,27 m ²
1.5	Sypialnia 2	20,37 m ²	20,37 m ²
1.6	Sypialnia 3	19,96 m ²	19,96 m ²
1.7	Łazienka 2	8,19 m ²	8,19 m ²
1.8	Pralnia	6,66 m ²	6,66 m ²
1.9	Schody	6,58 m ²	6,58 m ²
Razem		103,24 m ²	103,24 m ²

Pow. tarasów 34,7 m²

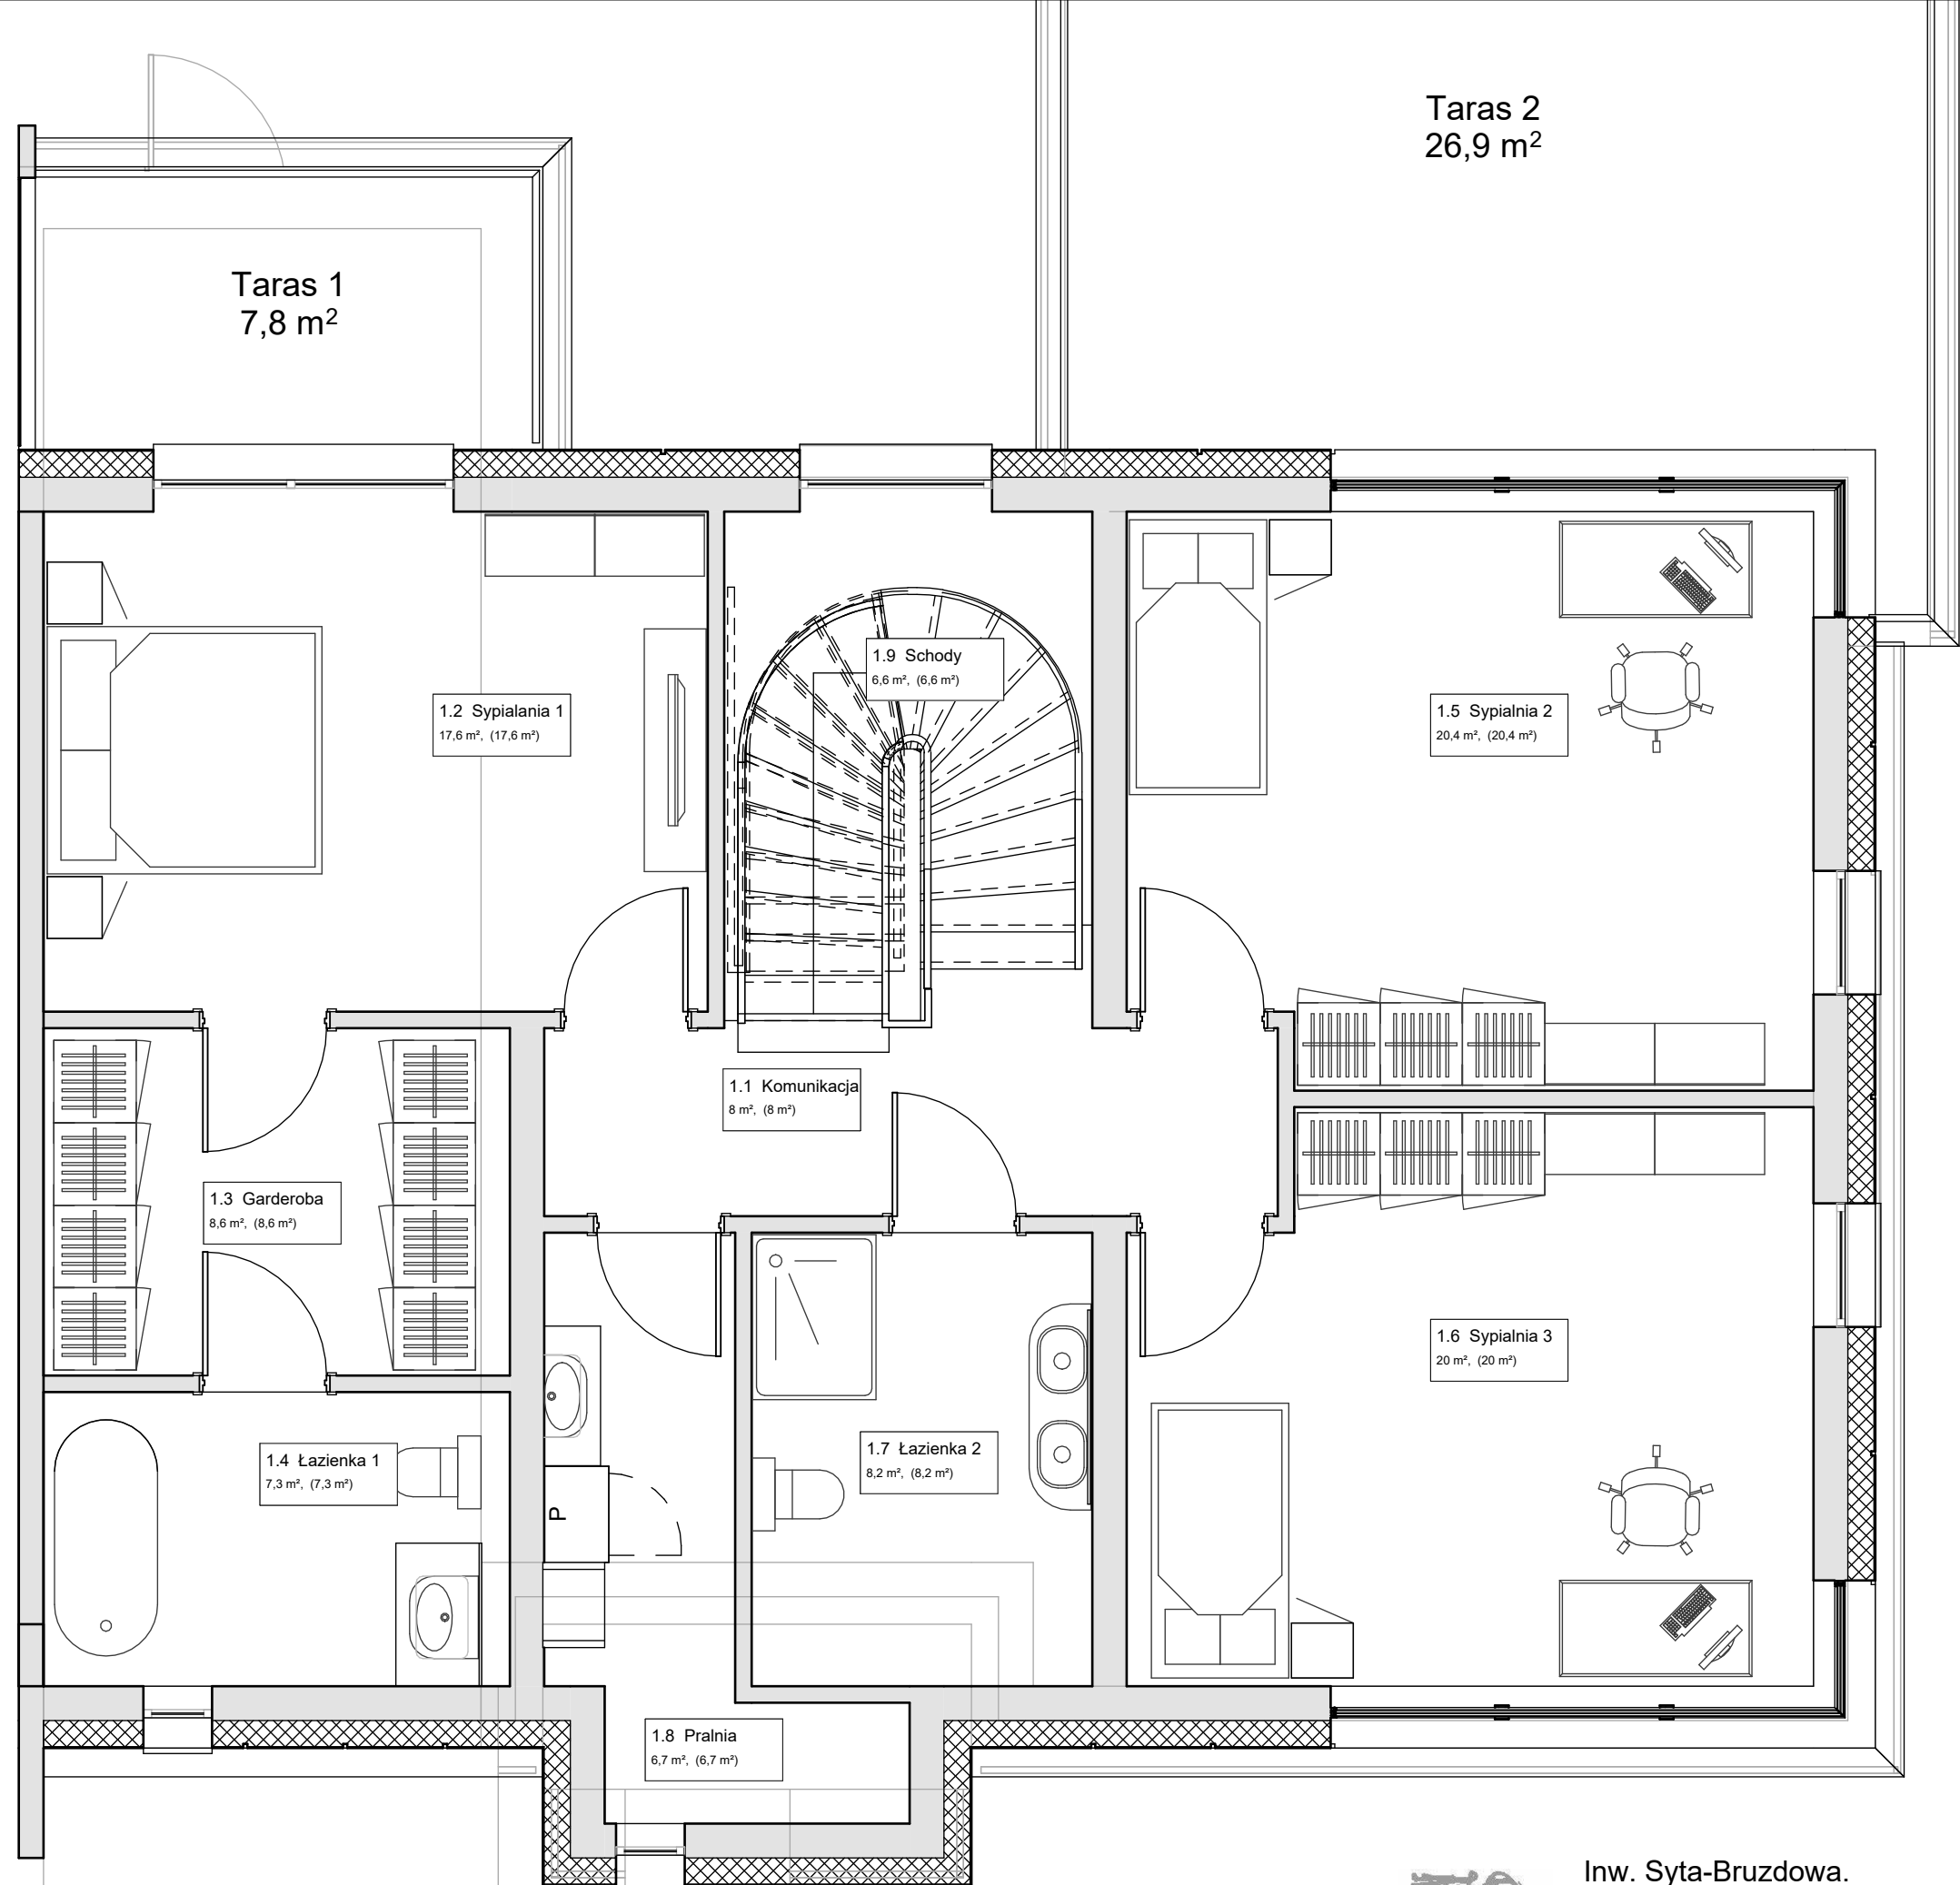

Inw. Syta-Bruzdowa.
Rzut Piętra.
10 czerwca 2022 r.
Skala 1 : 50

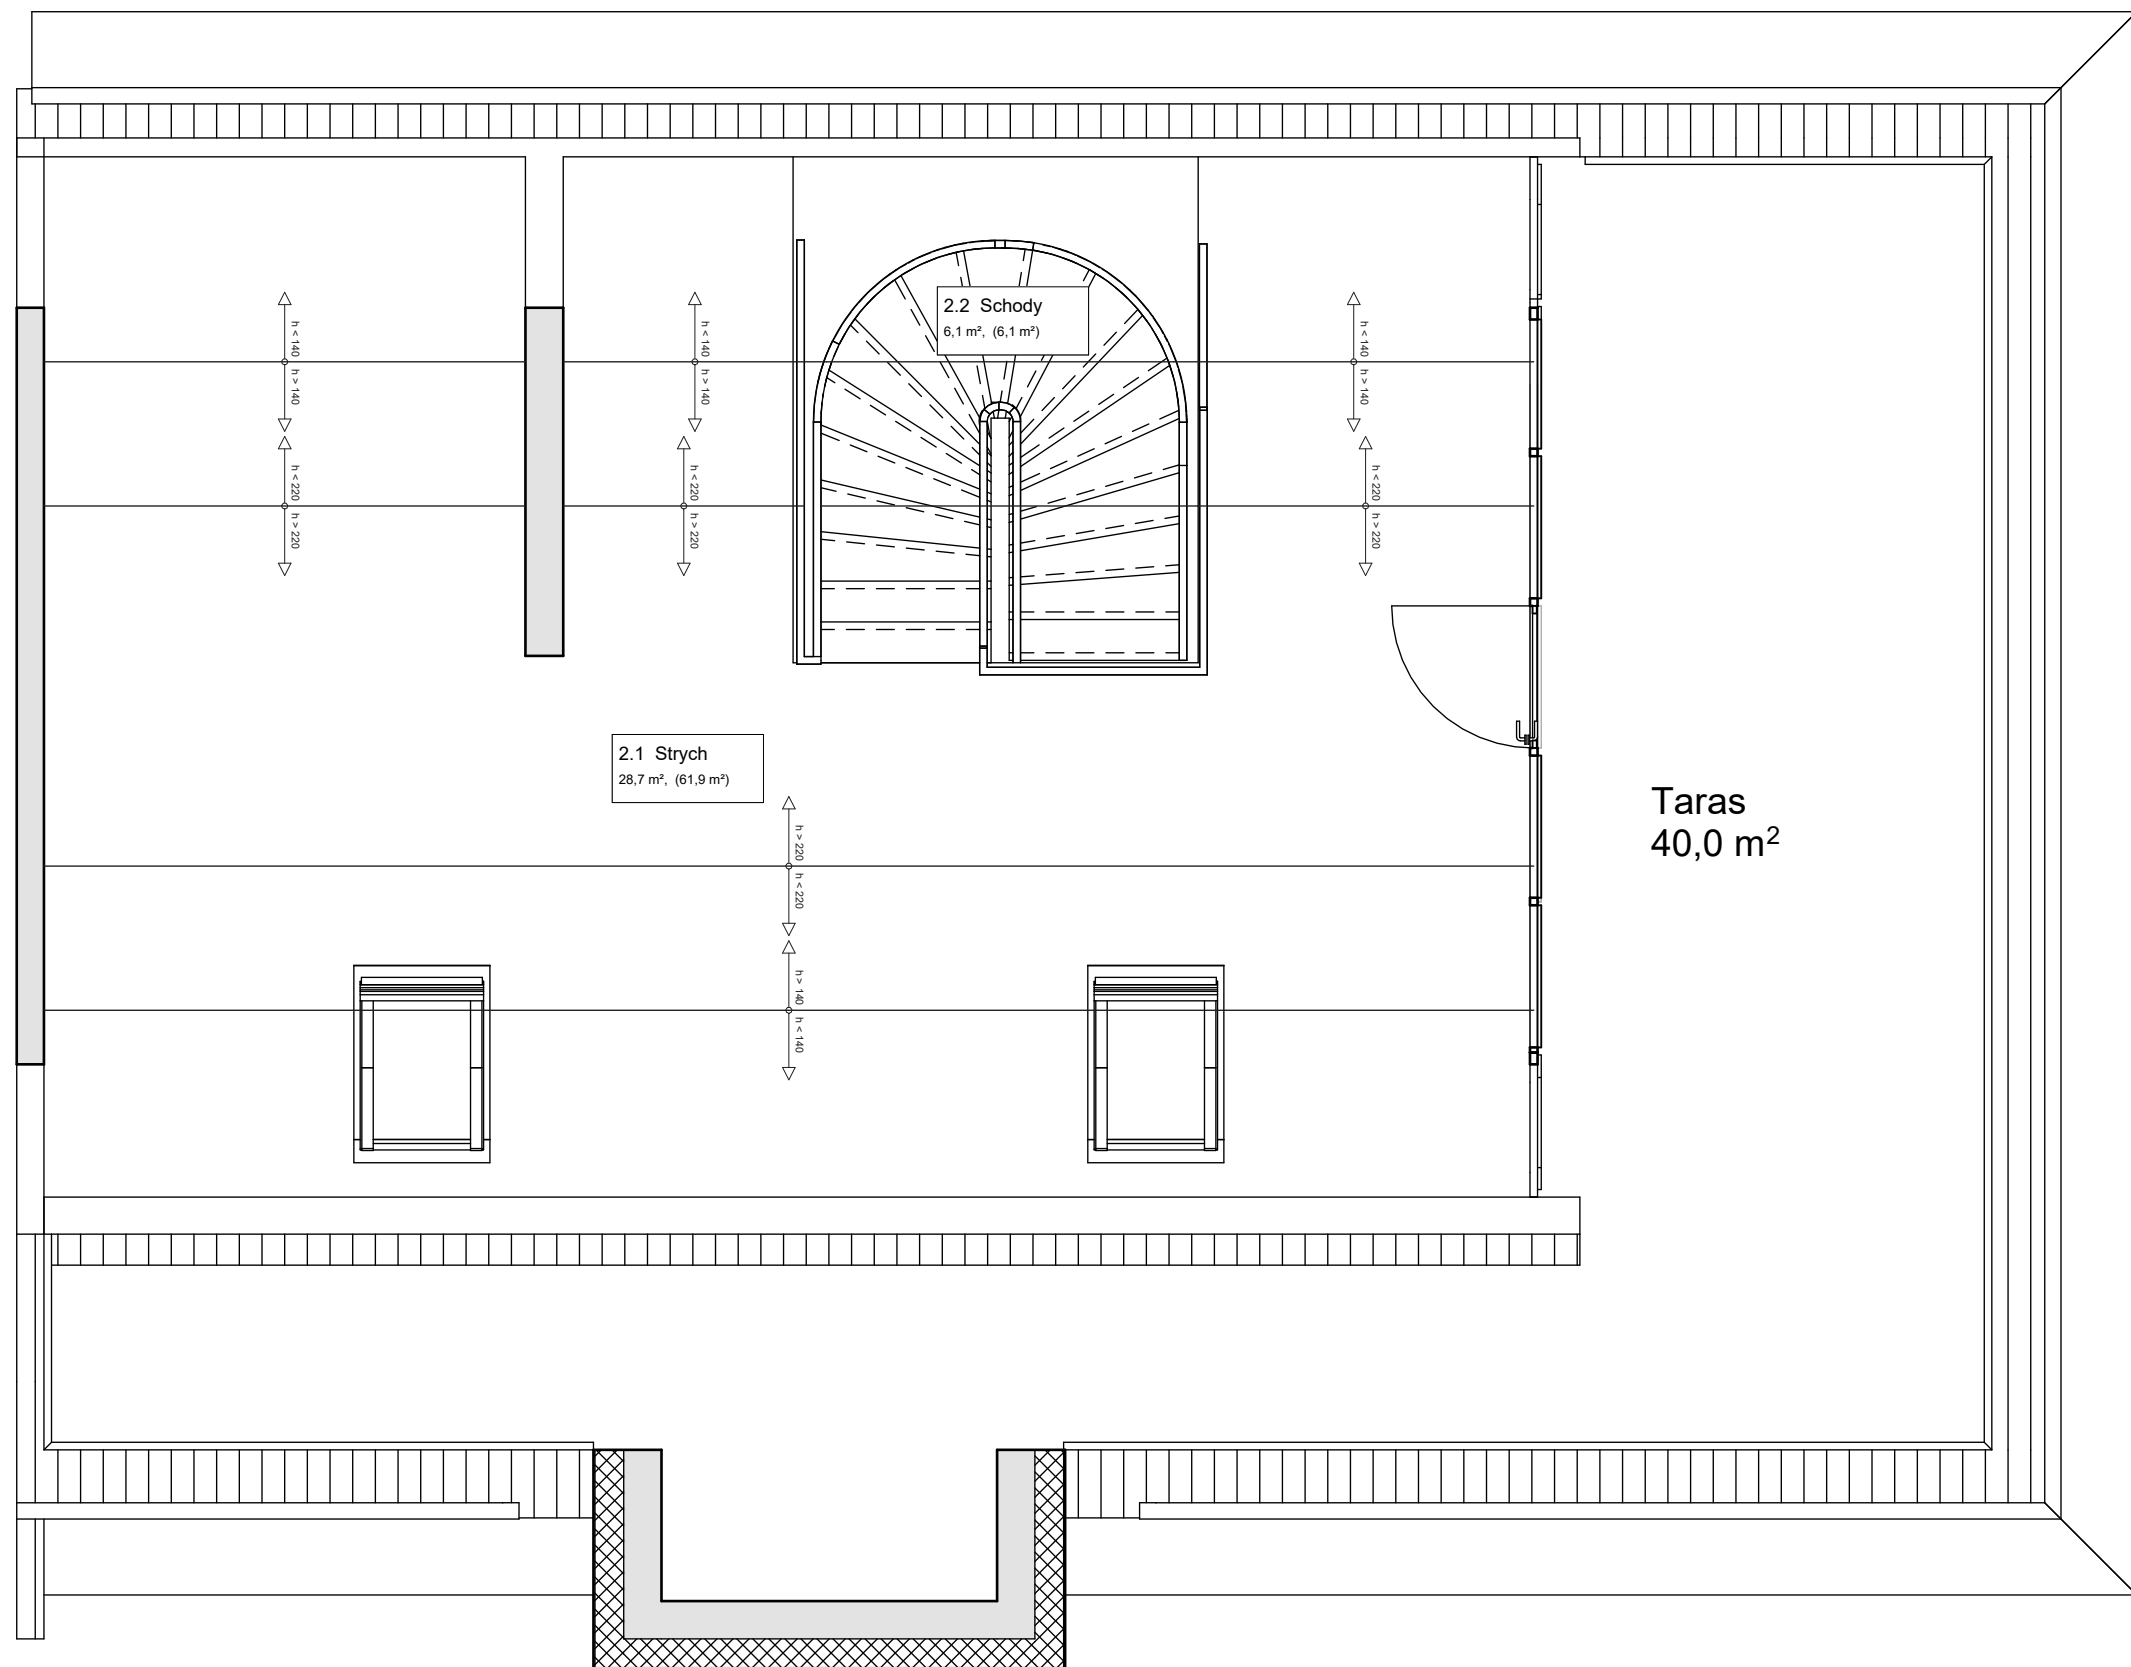

Zestawienie pom. Strych			
Numer	Nazwa	Pow. użytkowa	Pow. całkowita
2.1	Strych	28,72 m ²	61,88 m ²
2.2	Schody	6,12 m ²	6,12 m ²
Razem		34,84 m ²	68,01 m ²

Pow. tarasu 40,0 m²



Inw. Syta-Bruzdowa.
Rzut Strychu.
10 czerwca 2022 r.
Skala 1 : 50

Zestawienie pomieszczeń				
Numer	Nazwa	Pow. użytkowa	Pow. całkowita	Poziom
0.1	Wiatrołap	6,33 m ²	6,33 m ²	Parter
0.2	Schody	5,60 m ²	5,60 m ²	Parter
0.3	Salon z jadalnią	43,47 m ²	43,47 m ²	Parter
0.4	Kuchnia	10,57 m ²	10,57 m ²	Parter
0.5	Spizarnia	2,67 m ²	2,67 m ²	Parter
0.6	WC	2,24 m ²	2,24 m ²	Parter
0.8	Garaż	0,00 m ²	33,79 m ²	Parter
0.9	Kotłownia	0,00 m ²	4,54 m ²	Parter
1.1	Komunikacja	8,02 m ²	8,02 m ²	Piętro
1.2	Sypialania 1	17,60 m ²	17,60 m ²	Piętro
1.3	Garderoba	8,58 m ²	8,58 m ²	Piętro
1.4	Łazienka 1	7,27 m ²	7,27 m ²	Piętro
1.5	Sypialnia 2	20,37 m ²	20,37 m ²	Piętro
1.6	Sypialnia 3	19,96 m ²	19,96 m ²	Piętro
1.7	Łazienka 2	8,19 m ²	8,19 m ²	Piętro
1.8	Pralnia	6,66 m ²	6,66 m ²	Piętro
1.9	Schody	6,58 m ²	6,58 m ²	Piętro
2.1	Strych	28,72 m ²	61,88 m ²	Strych
2.2	Schody	6,12 m ²	6,12 m ²	Strych
Razem		208,97 m ²	280,46 m ²	

