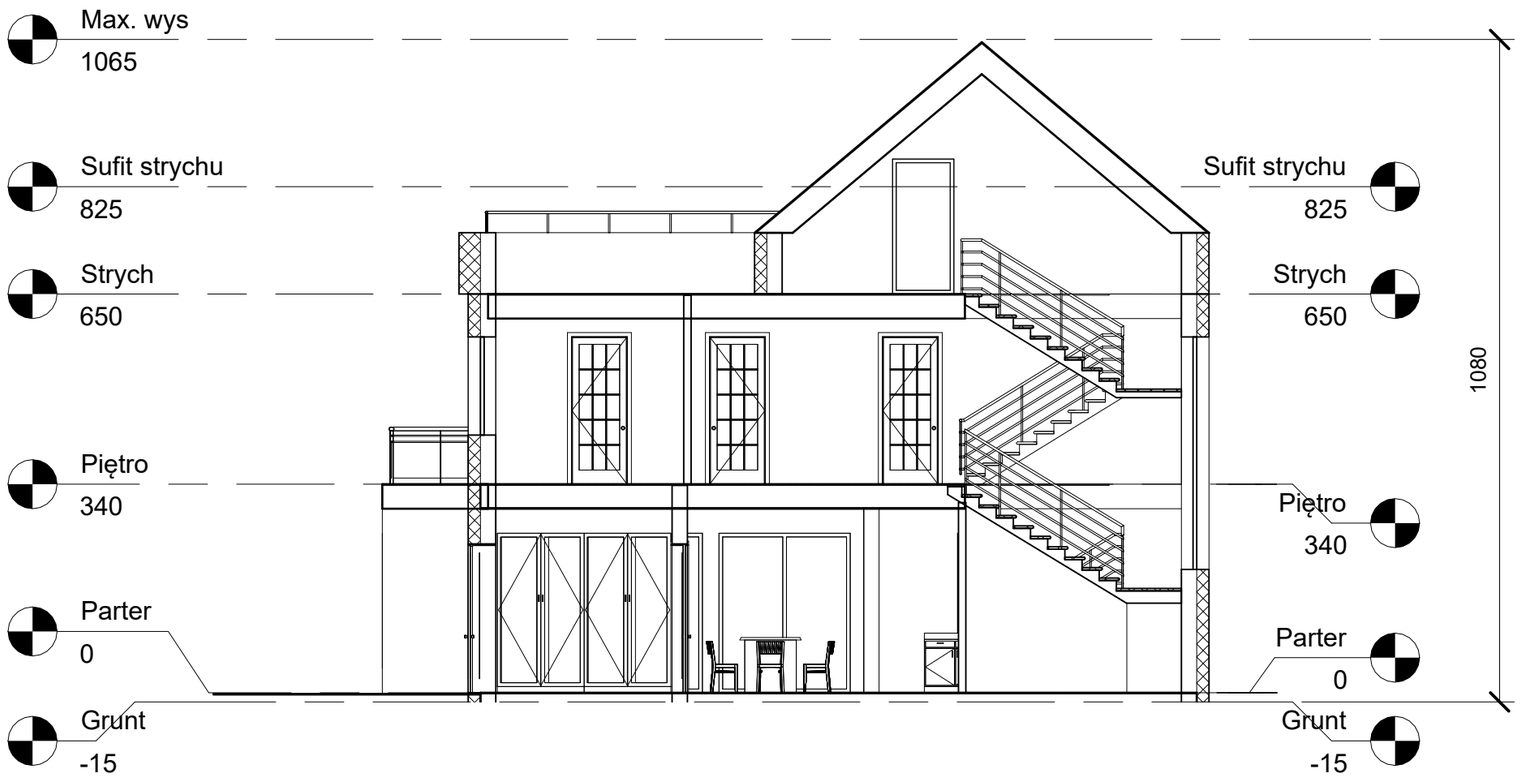

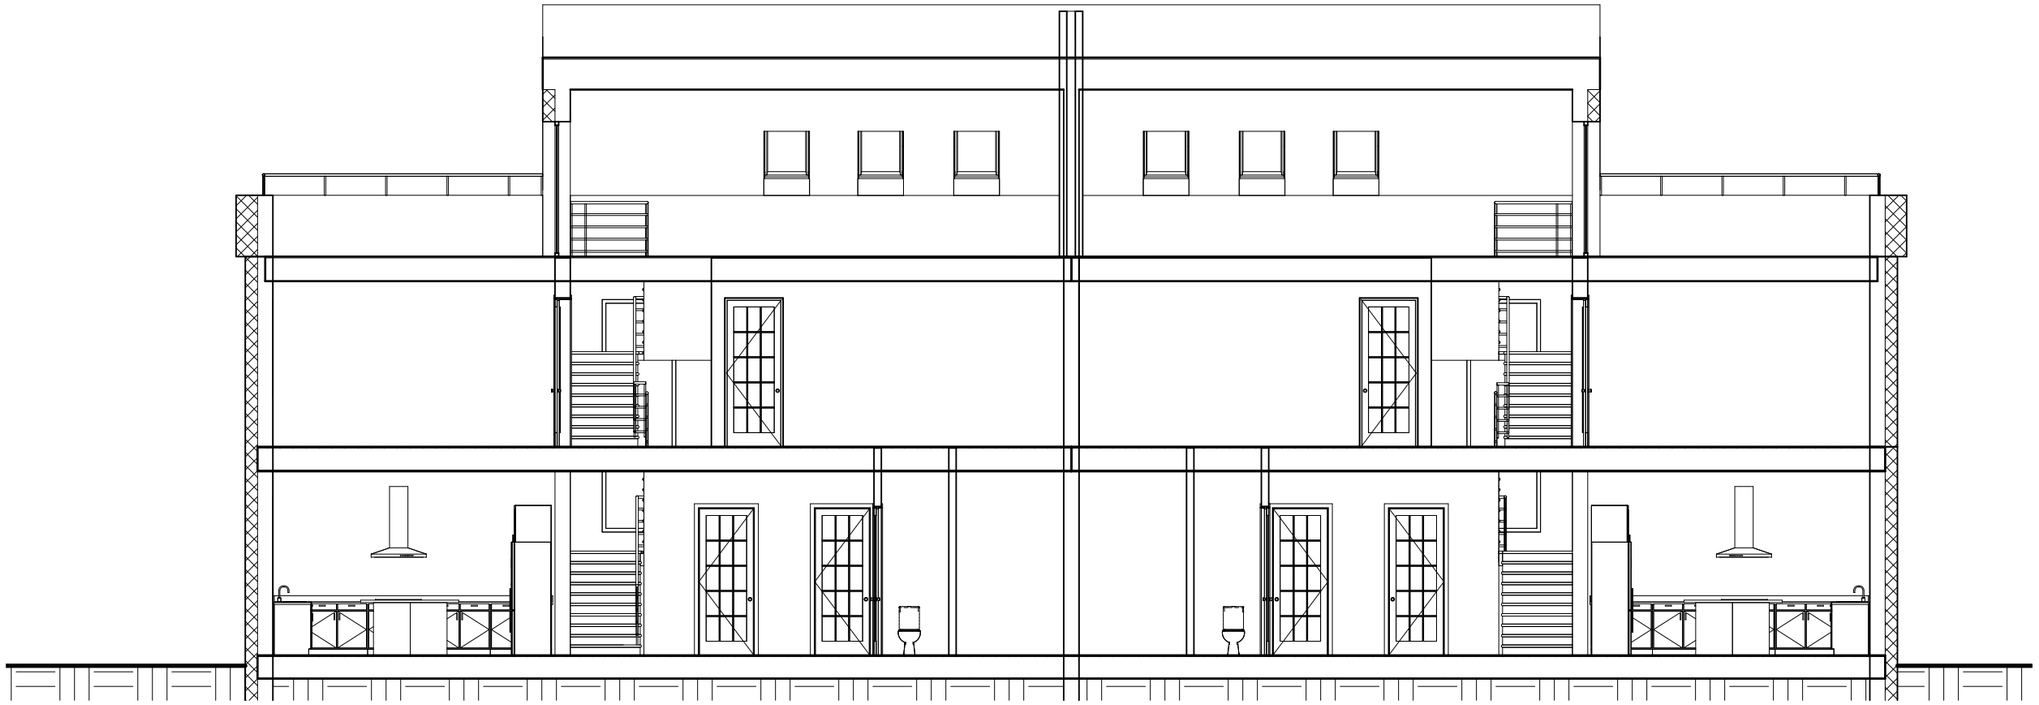

Bruzdowa 01. Przekroje.
23 września 2021 r.
Skala 1 : 100